

102/21

102/8

102/6

102/5

102

111

LEGENDA OBJEKTOV

		NÁZOV OBJEKTU	GRAFICKÁ ZNAČKA
POZEMNÉ STAVBY	SO 01	NAVRHOVANÝ OBJEKT	
	SO 02	NAVRHOVANÉ PARKOVISKO	
		NAVRHOVANÉ PRÍJAZDOVÁ KOMUNIKÁCIA	
		NAVRHOVANÉ CHODNÍKY	
		SADOVÉ ÚPRAVY	
	SO 05	ŽUMPA	
NAVRHOVANÉ SIEŤE	SO 03	VODOVODNÁ PRÍPOJKA HD - PE D50	
	SO 04	SPLAŠKOVÁ KANALIZÁCIA D 200	
	SO 01.07	VNÚTORNÝ ROZVOD PLYNU	
	SO 07	ELEKTRICKÁ PRÍPOJKA	
		VOVNKAJŠÍ ROZVOD NN ELEKTRO	
EXISTUJÚCE SIEŤE	VEREJNÝ PLYNOVOD		
	PLYNOVÁ PRÍPOJKA		
	VEREJNÉ VEDENIE NN		

POZNÁMKY

- S - JESTVUJÚCA STUDŇA
VN - VYROVŇAVAJÚCA NÁDRŽ PRE OSADENIE ČERPADLA
Ž - NAVRHOVANÁ ŽUMPA
RE - NAVRHOVANÉ ELEKTROMERY

- jestvujúce budovy
 vstup na pozemok
 vstup do bytového domu

Poznámky

STAVEBNÉ ÚPRAVY, PRESTUPY, PRIERAZY V MONOLIT. A MUROVANÝCH KONŠTRUKCIÁCH SKOORDINOVAT S VÝKRESMI JEDNOTLIVÝCH ODB. PROFESIÍ

- POD CHODNÍKY POLOŽIŤ ŠTRKOVÉ LOŽKO HR. 100 mm
- PRE ZATŔÁVNENÉ PLOCHY UVAŽOVAŤ S VRSTVOU HUMUSU MIN.: 250mm
- VŠETKY NÁSPY ZREALIZOVAŤ AKO ZHUTNENÉ
- PODKLADNÝ BETÓN VYSTUŽIŤ ZVAROVANOU SIEŤOVINOU - VÝPOČET ZÁKLADOV
- NÁVRH NOVÝCH ZÁKLADOVÝCH KONŠTRUKCII - POZRI ČASŤ STATIKA
- HYDROIZOLÁCIA PROTI ZEMNEJ VLHKOSTI - 2 x BITAGIT SiPe + NaP (ALT. "SIKAPLAN" - NÁTEROVÉ HMOTY)

hipik

ateliér hipikmarcel

www.atelierhipik.sk
hipikmarcel@atelierhipik.sk
+421 903 565 430

investor / client

obec Sobotište, Obecný úrad Sobotište, č. 11, 906 05 Sobotište

miesto stavby / project place

obec Sobotište, č.p.: 102/1, 102/7

časť / part

stavebno - architektonická

stupeň / work stage

projekt pre stavebné povolenie

formát / format

4 x A4

spracovateľ časti / prepared by

hlavný inžinier projektu / general designer

ing. marcel hipík

zodpovedný projektant / checked by

ing. marcel hipík

vypracoval / drawn by

ing. marcel hipík

projekt / project

PRESTAVBA BUDOVY NA
BYTOVÝ DOM

výkres / drawing

STAVEBNÁ SITUÁCIA

č. výkresu / drw. no.


1

dátum / date

12. 2014

mierka / scale

1 : 300

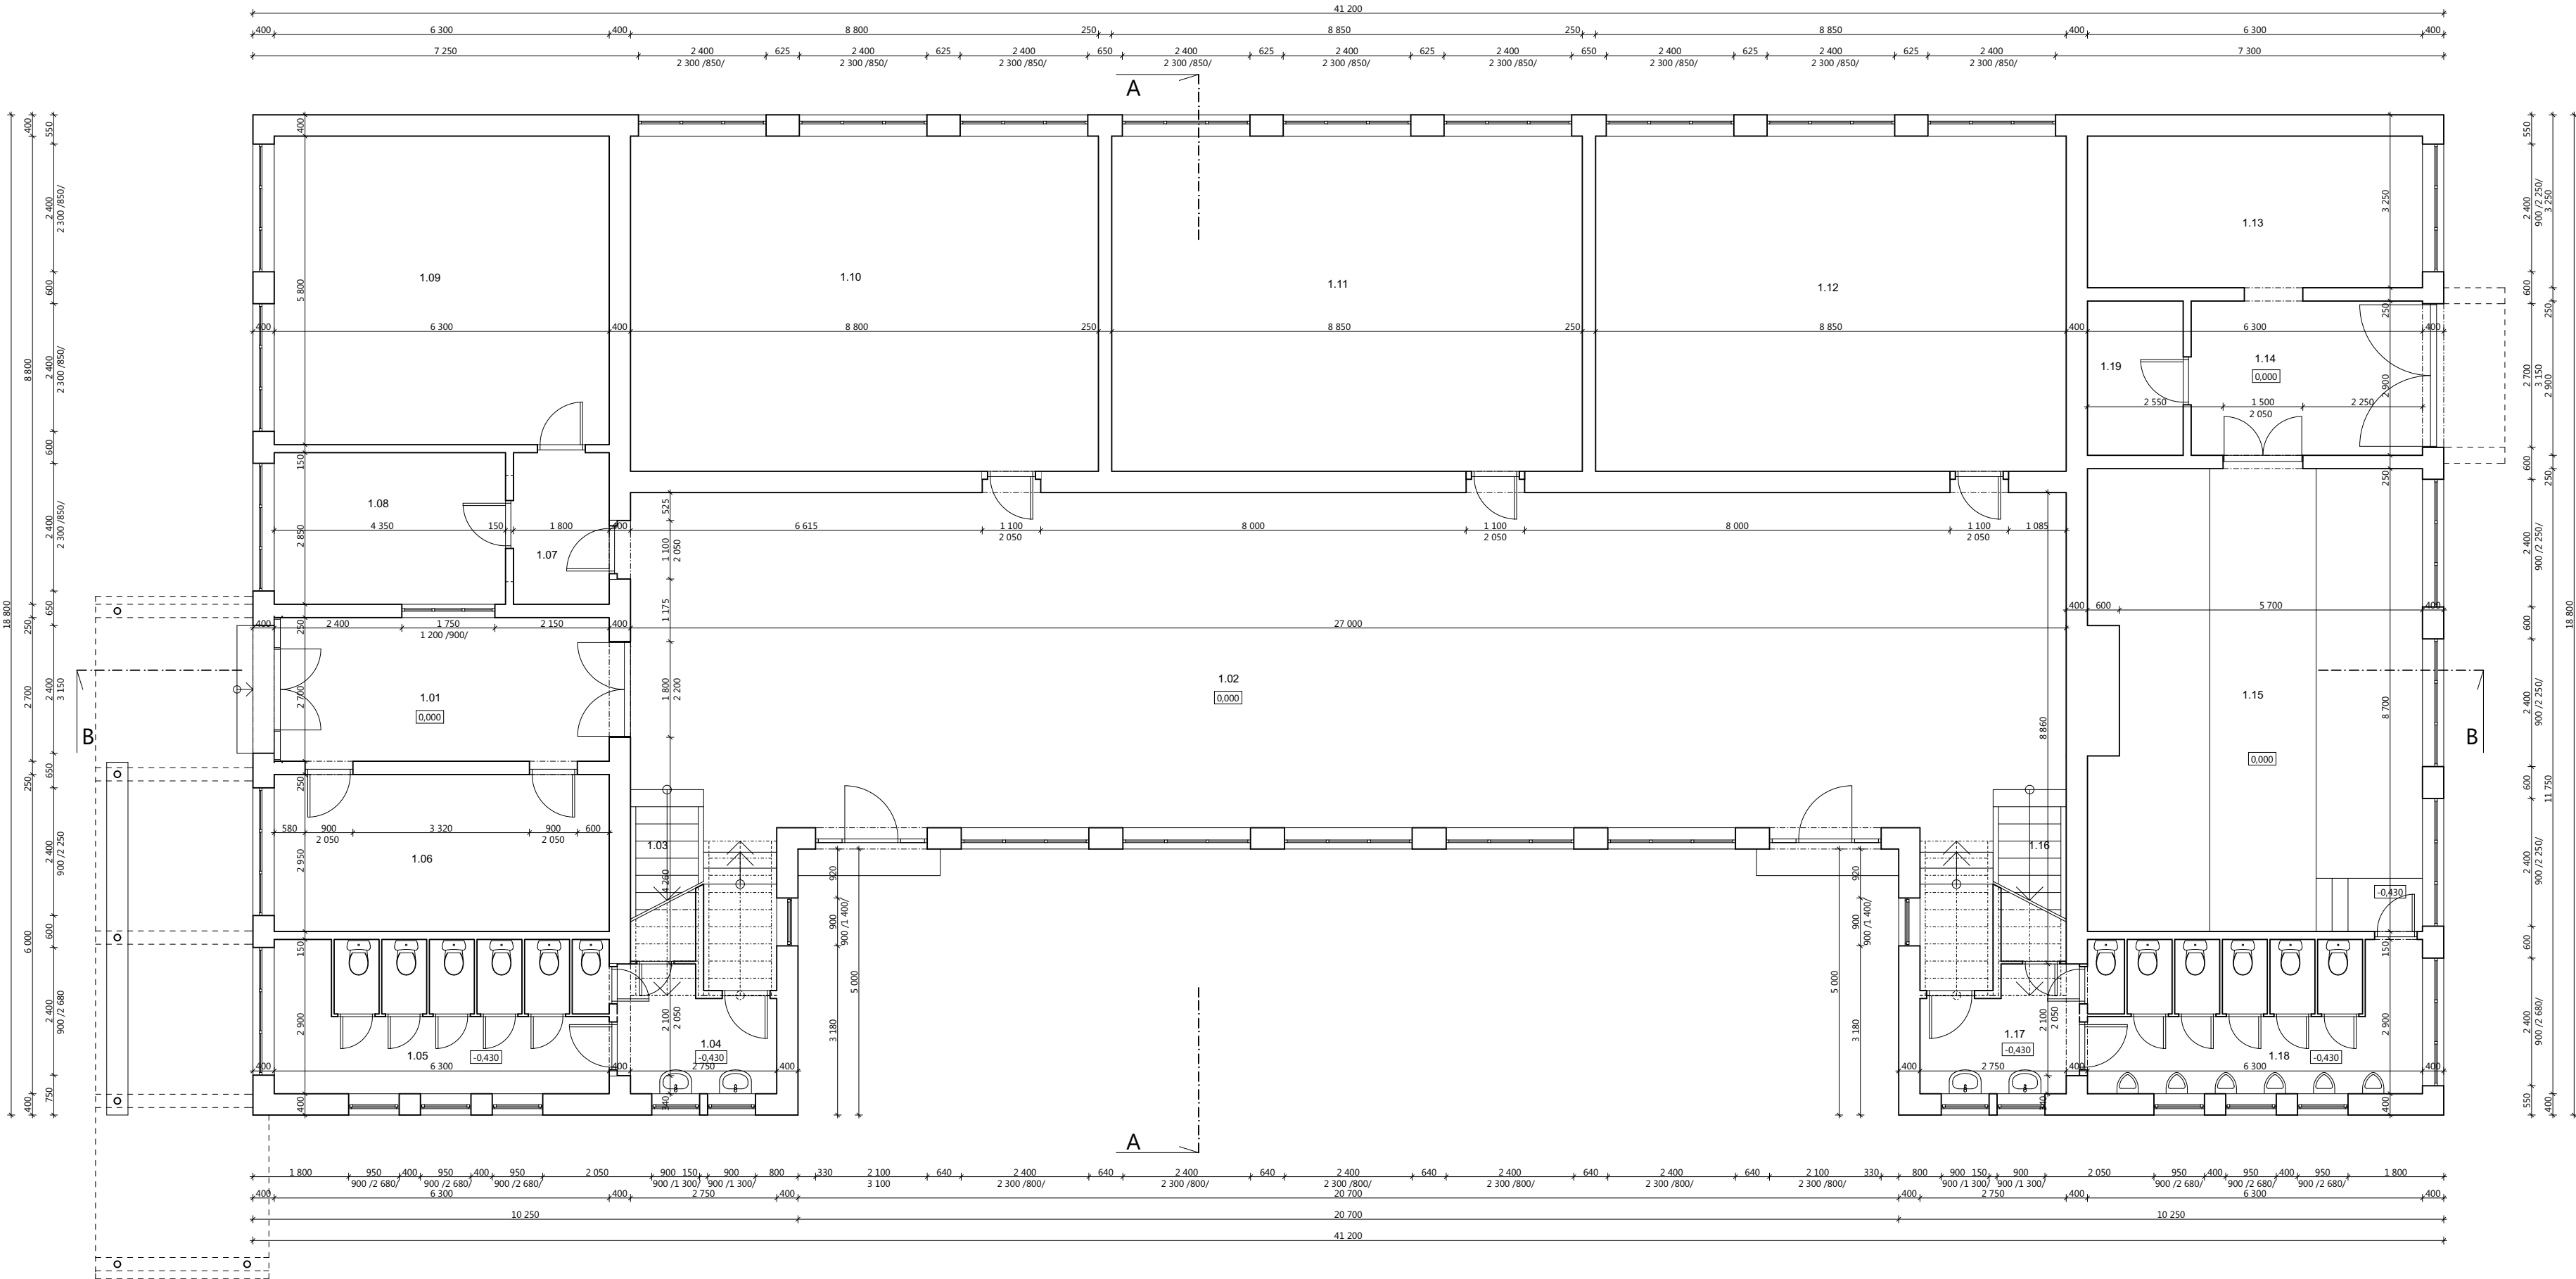

Legenda miestností

ozn.	názov miestnosti	úprava podlahy	plocha (m2)	úprava stien	úprava stropu
1.01	chodba	terazo	16,61	vc omietka	vc omietka
1.02	chodba	terazo	184,99	vc omietka	vc omietka
1.03	schodisko	terazo	14,39	vc omietka	vc omietka
1.04	chodba	terazo	5,72	vc omietka	vc omietka
1.05	wc	terazo	18,27	vc omietka / keramický	vc omietka
1.06	prezliekaren	terazo	18,59	vc omietka	vc omietka
1.07	chodba	terazo	5,13	vc omietka	vc omietka
1.08	bufet	drevená podlaha	12,40	vc omietka	vc omietka
1.09	kancelária	drevená podlaha	36,54	vc omietka	vc omietka
1.10	učebňa	drevená podlaha	55,44	vc omietka	vc omietka
1.11	učebňa	drevená podlaha	55,76	vc omietka	vc omietka
1.12	učebňa	drevená podlaha	55,76	vc omietka	vc omietka
1.13	kotolňa	betónová podlaha	17,96	vc omietka	vc omietka
1.14	kotolňa	betónová podlaha	12,62	vc omietka	vc omietka
1.15	kotolňa	betónová podlaha	53,34	vc omietka	vc omietka
1.16	schodisko	terazo	14,39	vc omietka	vc omietka
1.17	chodba	terazo	5,72	vc omietka	vc omietka
1.18	wc	terazo	18,27	vc omietka / keramický obklad	vc omietka
1.19	sklad	betónová podlaha	5,22	vc omietka	vc omietka
			607,12 m²		

Legenda materiálov

JESTVUJÚCE MURIVO Z KERAMICKÝCH TVAROVIEK



www.atelierhipik.sk
hipikmarcel@atelierhipik.sk
+421 903 565 430

investor / client
obec Sobotište, Obecný úrad Sobotište, č. 11, 906 05 Sobotište

miesto stavby / project place
obec Sobotište, č.p.: 102/1, 102/7

časť / part
stavebno - architektonická

stupeň / work stage
projekt pre stavebné povolenie

spracovateľ časti / prepared by
hlavný inžinier projektu / general designer
ing. marcel hipík
zodpovedný projektant / checked by
ing. marcel hipík
vypracoval / drawn by
ing. marcel hipík

projekt / project


PRESTAVBA BUDOVY NA
BYTOVÝ DOM

výkres / drawing
PÔDORYS I.N.P.
PÔVODNÝ STAV

dátum / date
12. 2014

č. výkresu / drw. no.
2

mierka / scale
1 : 100

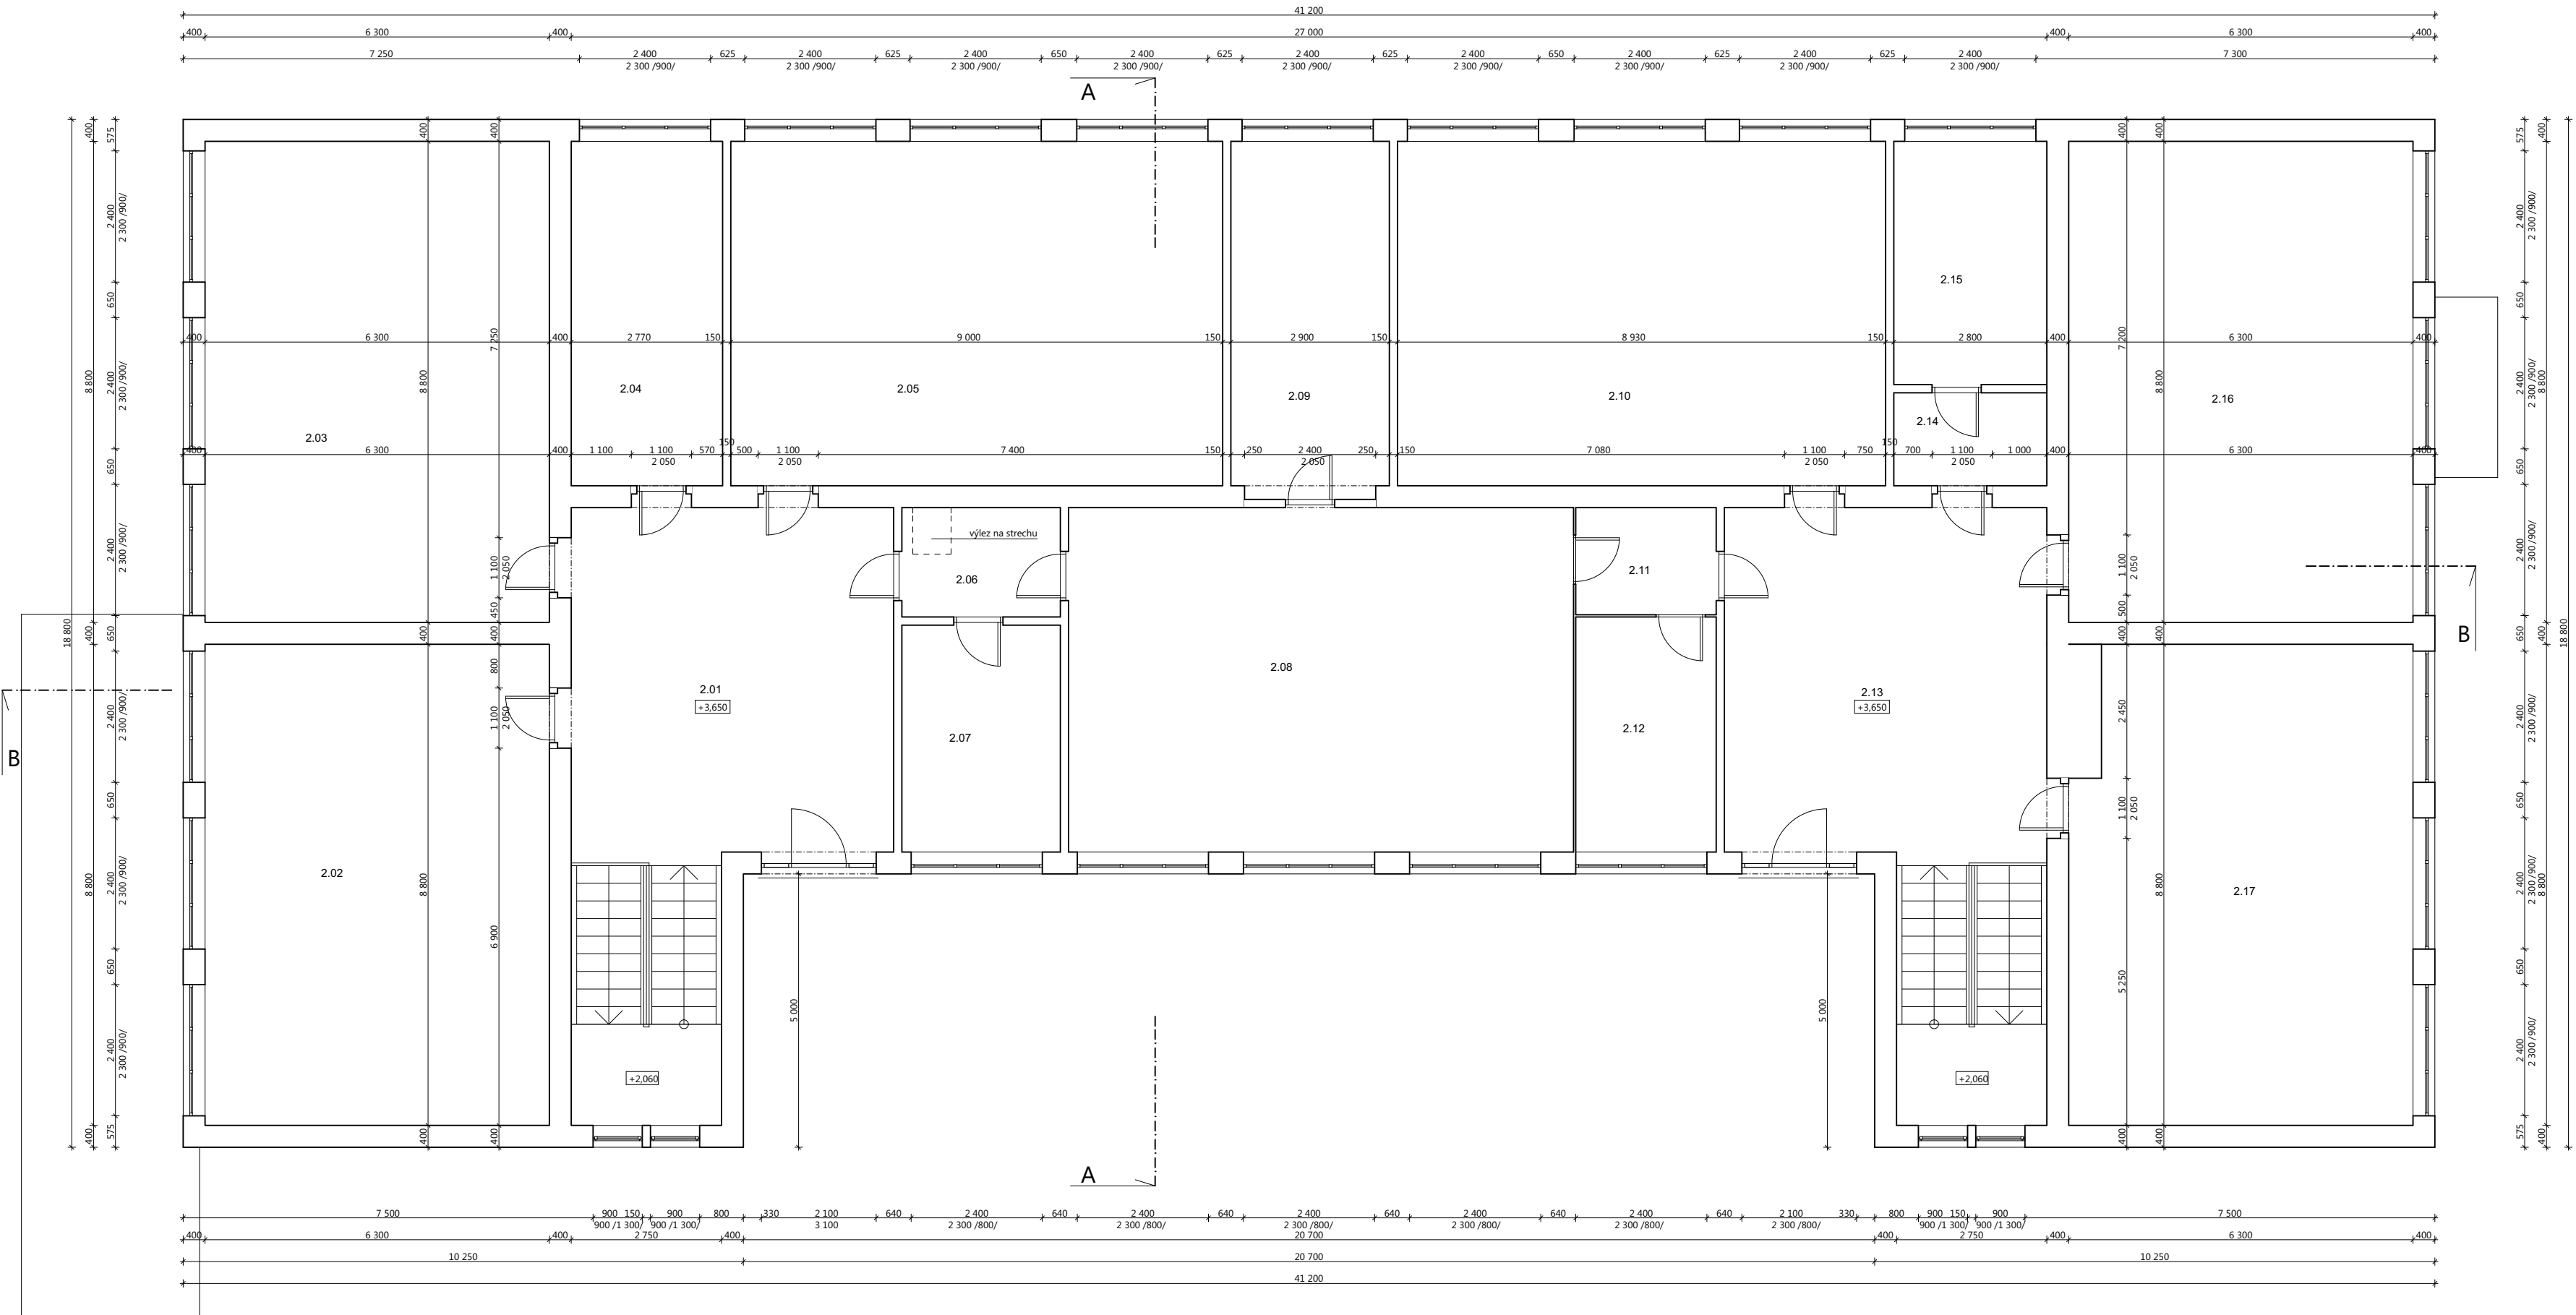

Legenda miestností

ozn.	názov miestnosti	úprava podlahy	plocha (m2)	úprava stien	úprava stropu
2.01	chodba	terazo	37,86	vc omietka	vc omietka
2.02	učebňa	drevená podlaha	55,44	vc omietka	vc omietka
2.03	učebňa	drevená podlaha	55,44	vc omietka	vc omietka
2.04	kabinet	drevená podlaha	17,45	vc omietka	vc omietka
2.05	učebňa	drevená podlaha	56,70	vc omietka	vc omietka
2.06	chodba	terazo	5,80	vc omietka	vc omietka
2.07	kabinet	drevená podlaha	12,04	vc omietka	vc omietka
2.08	učebňa	drevená podlaha	58,21	vc omietka	vc omietka
2.09	kabinet	drevená podlaha	18,27	vc omietka	vc omietka
2.10	učebňa	drevená podlaha	56,26	vc omietka	vc omietka
2.11	chodba	drevená podlaha	5,04	vc omietka	vc omietka
2.12	kabinet	drevená podlaha	11,05	vc omietka	vc omietka
2.13	chodba	terazo	37,86	vc omietka	vc omietka
2.14	chodba	terazo	4,76	vc omietka	vc omietka
2.15	kabinet	drevená podlaha	12,46	vc omietka	vc omietka
2.16	učebňa	drevená podlaha	55,44	vc omietka	vc omietka
2.17	učebňa	drevená podlaha	53,97	vc omietka	vc omietka
			554,05 m ²		

Legenda materiálov

JESTVUJÚCE MURIVO Z KERAMICKÝCH TVAROVIEK



www.atelierhipik.sk
hipikmarcel@atelierhipik.sk
+421 903 565 430

investor / client
obec Sobotište, Obecný úrad Sobotište, č. 11, 906 05 Sobotište

miesto stavby / project place
obec Sobotište, č.p.: 102/1, 102/7

časť / part
stavebno - architektonická

stupeň / work stage
projekt pre stavebné povolenie

spracovateľ časti / prepared by
hlavný inžinier projektu / general designer
ing. marcel hipík
zodpovedný projektant / checked by
ing. marcel hipík
vypracoval / drawn by
ing. marcel hipík


projekt / project

formát / format
4 x A4

č. paré / n. copy

č. výkresu / drw. no.
3

mierka / scale
1 : 100

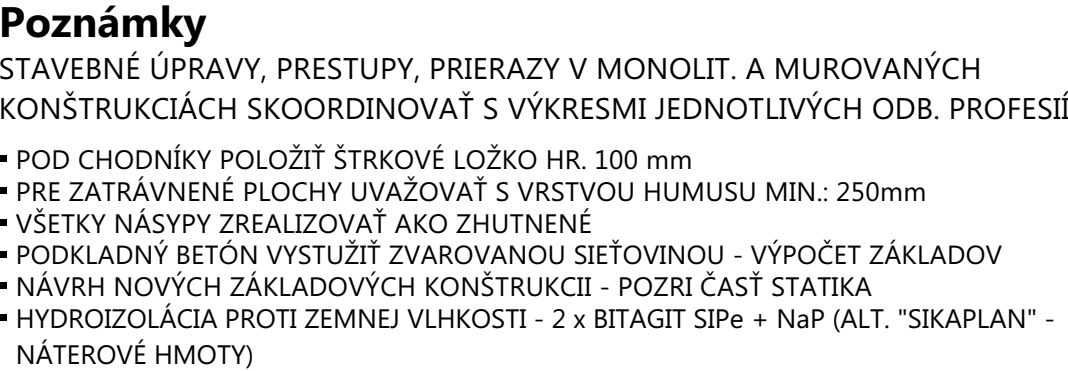

investor / client

obec Sobotište, Obecný úrad Sobotište, č. 11, 906 05 Sobotište

miesto stavby / project place
obec Sobotište, č.p.: 102/1, 102/7

časť / part
stavebno - architektonická

stupeň / work stage

projekt pre stavebné povolenie

spracovateľ časti / prepared by
hlavný inžinier projektu / general designer
ing. marcel hipík
zodpovedný projektant / checked by
ing. marcel hipík
vypracoval / drawn by
ing. marcel hipík

projekt / project

PRESTAVBA BUDOVY NA BYTOVÝ DOM


výkres / drawing

PÔDORYS STRECHY
PÔVODNÝ STAV


č. výkresu / drw. no.

dátum / date
12. 2014

1 : 100

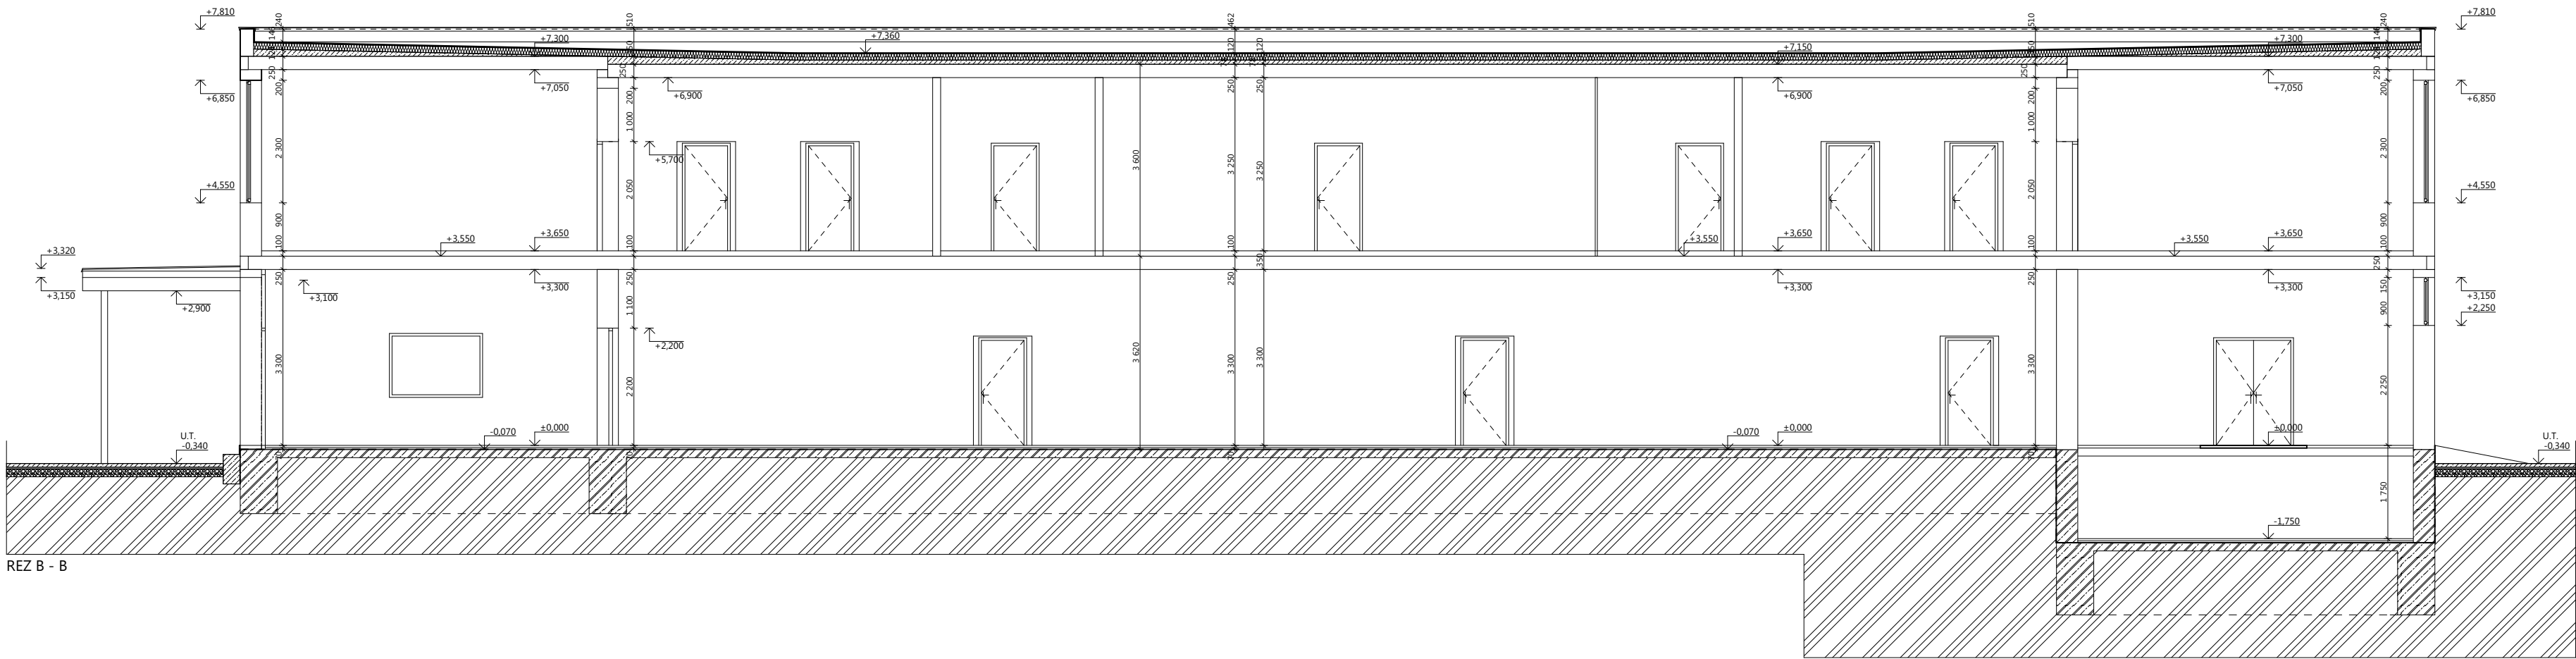

REZ B - B

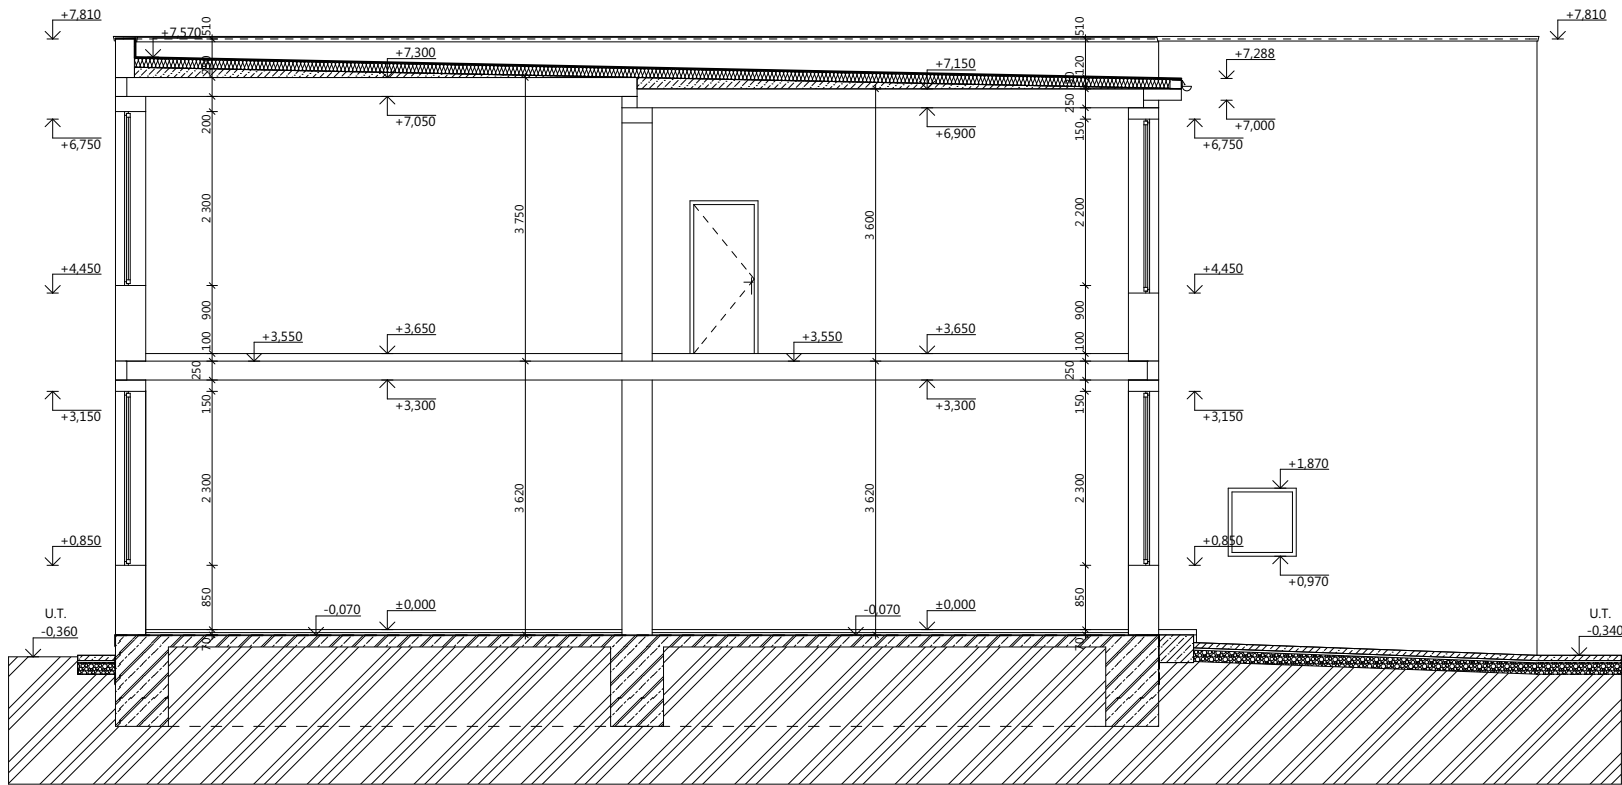

REZ A - A

Legenda materiálov

- JESTVUJÚCE MURIVO Z KERAMICKÝCH TVAROVIEK
- PROSTÝ BETÓN TR. C 16/20
- ŽELEZOBETÓN - BETÓN TR. C 25/30
- OCEL 10 505 (R)
- PÔVODNÁ ZEMINA
- NASYPANÁ ZEMINA, ZHUTNENÁ
- ŠTRK FRAKCIA 16 - 32 mm
- TEPELNÁ IZOLÁCIA
- HYDROIZOLÁCIA



www.atelierhipik.sk
hipikmarcel@atelierhipik.sk
+421 903 565 430

investor / client

obec Sobotište, Obecný úrad Sobotište, č. 11, 906 05 Sobotište

miesto stavby / project place

obec Sobotište, č.p.: 102/1, 102/7

časť / part

stavebno - architektonická

stupeň / work stage

projekt pre stavebné povolenie

formát / format

4 x A4

spracovateľ časti / prepared by

hlavný inžinier projektu / general designer

ing. marcel hipík

zodpovedný projektant / checked by

ing. marcel hipík

vypracoval / drawn by

ing. marcel hipík

projekt / project

PRESTAVBA BUDOVY NA
BYTOVÝ DOM

výkres / drawing

REZY OBJEKTOM
PÔVODNÝ STAV

č. výkresu / drw. no.


5

dátum / date


12. 2014

mierka / scale

1 : 100

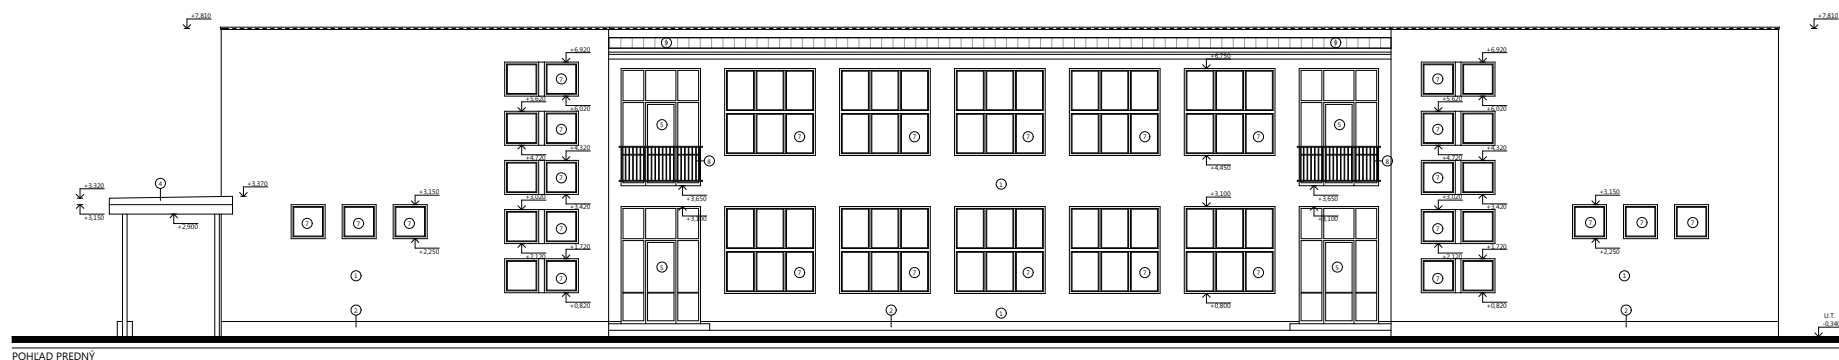


POHĽAD PREDNÝ

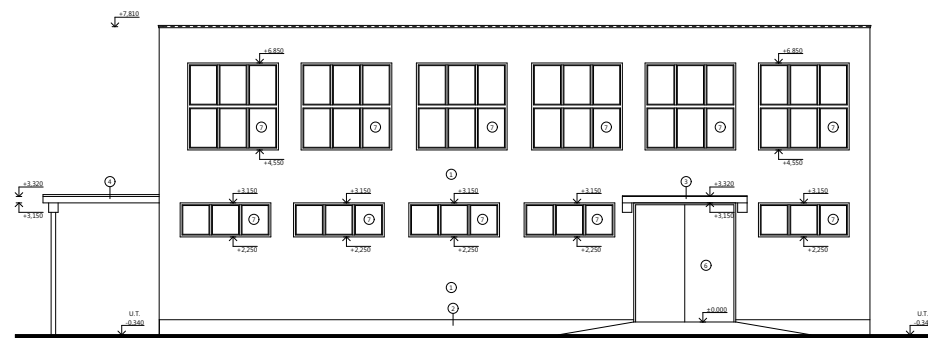

POHĽAD BOČNÝ



POHĽAD BOČNÝ

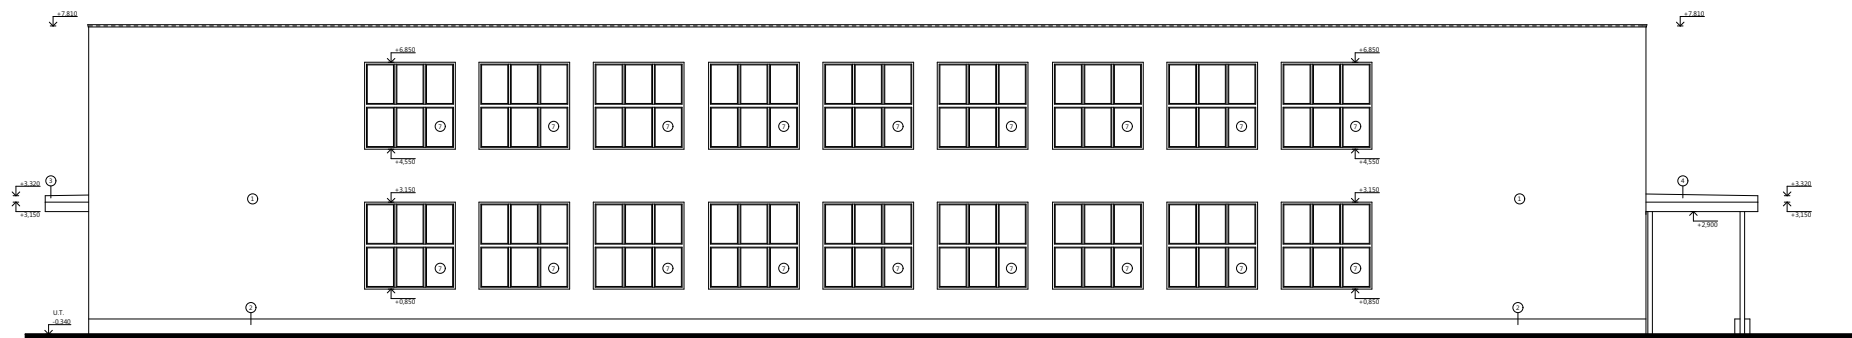

POHĽAD ZADNÝ

Legenda povrchových úprav

- ① omietka brizolit- farba sivá
- ② sokel - farba tmavo červená
- ③ jestvujúca markíza
- ④ zastrešenie predného vstupu
- ⑤ jestvujúce drevené vstupné dvere
- ⑥ jestvujúce plechové vstupné dvere
- ⑦ jestvujúce drevené okno
- ⑧ jestvujúce oceľové zábradlie
- ⑨ asfaltová strešná krytina



ateliér **hipik marcel**

www.atelierhipik.sk
hipikmarcel@atelierhipik.sk
+421 903 565 430

investor / client

obec Sobotište, Obecný úrad Sobotište, č. 11, 906 05 Sobotište

miesto stavby / project place

obec Sobotište, č.p.: 102/1, 102/7

časť / part

stavebno - architektonická

stupeň / work stage

projekt pre stavebné povolenie

formát / format

2 x A4

spracovateľ časti / prepared by

hlavný inžinier projektu / general designer

ing. marcel hipík

zodpovedný projektant / checked by

ing. marcel hipík

vypracoval / drawn by

ing. marcel hipík

projekt / project

PRESTAVBA BUDOVY NA BYTOVÝ DOM

výkres / drawing

POHĽADY
PÔVODNÝ STAV

č. výkresu / drw. no.

6


dátum / date

12. 2014

mierka / scale

1 : 200


č. paré / n. copy

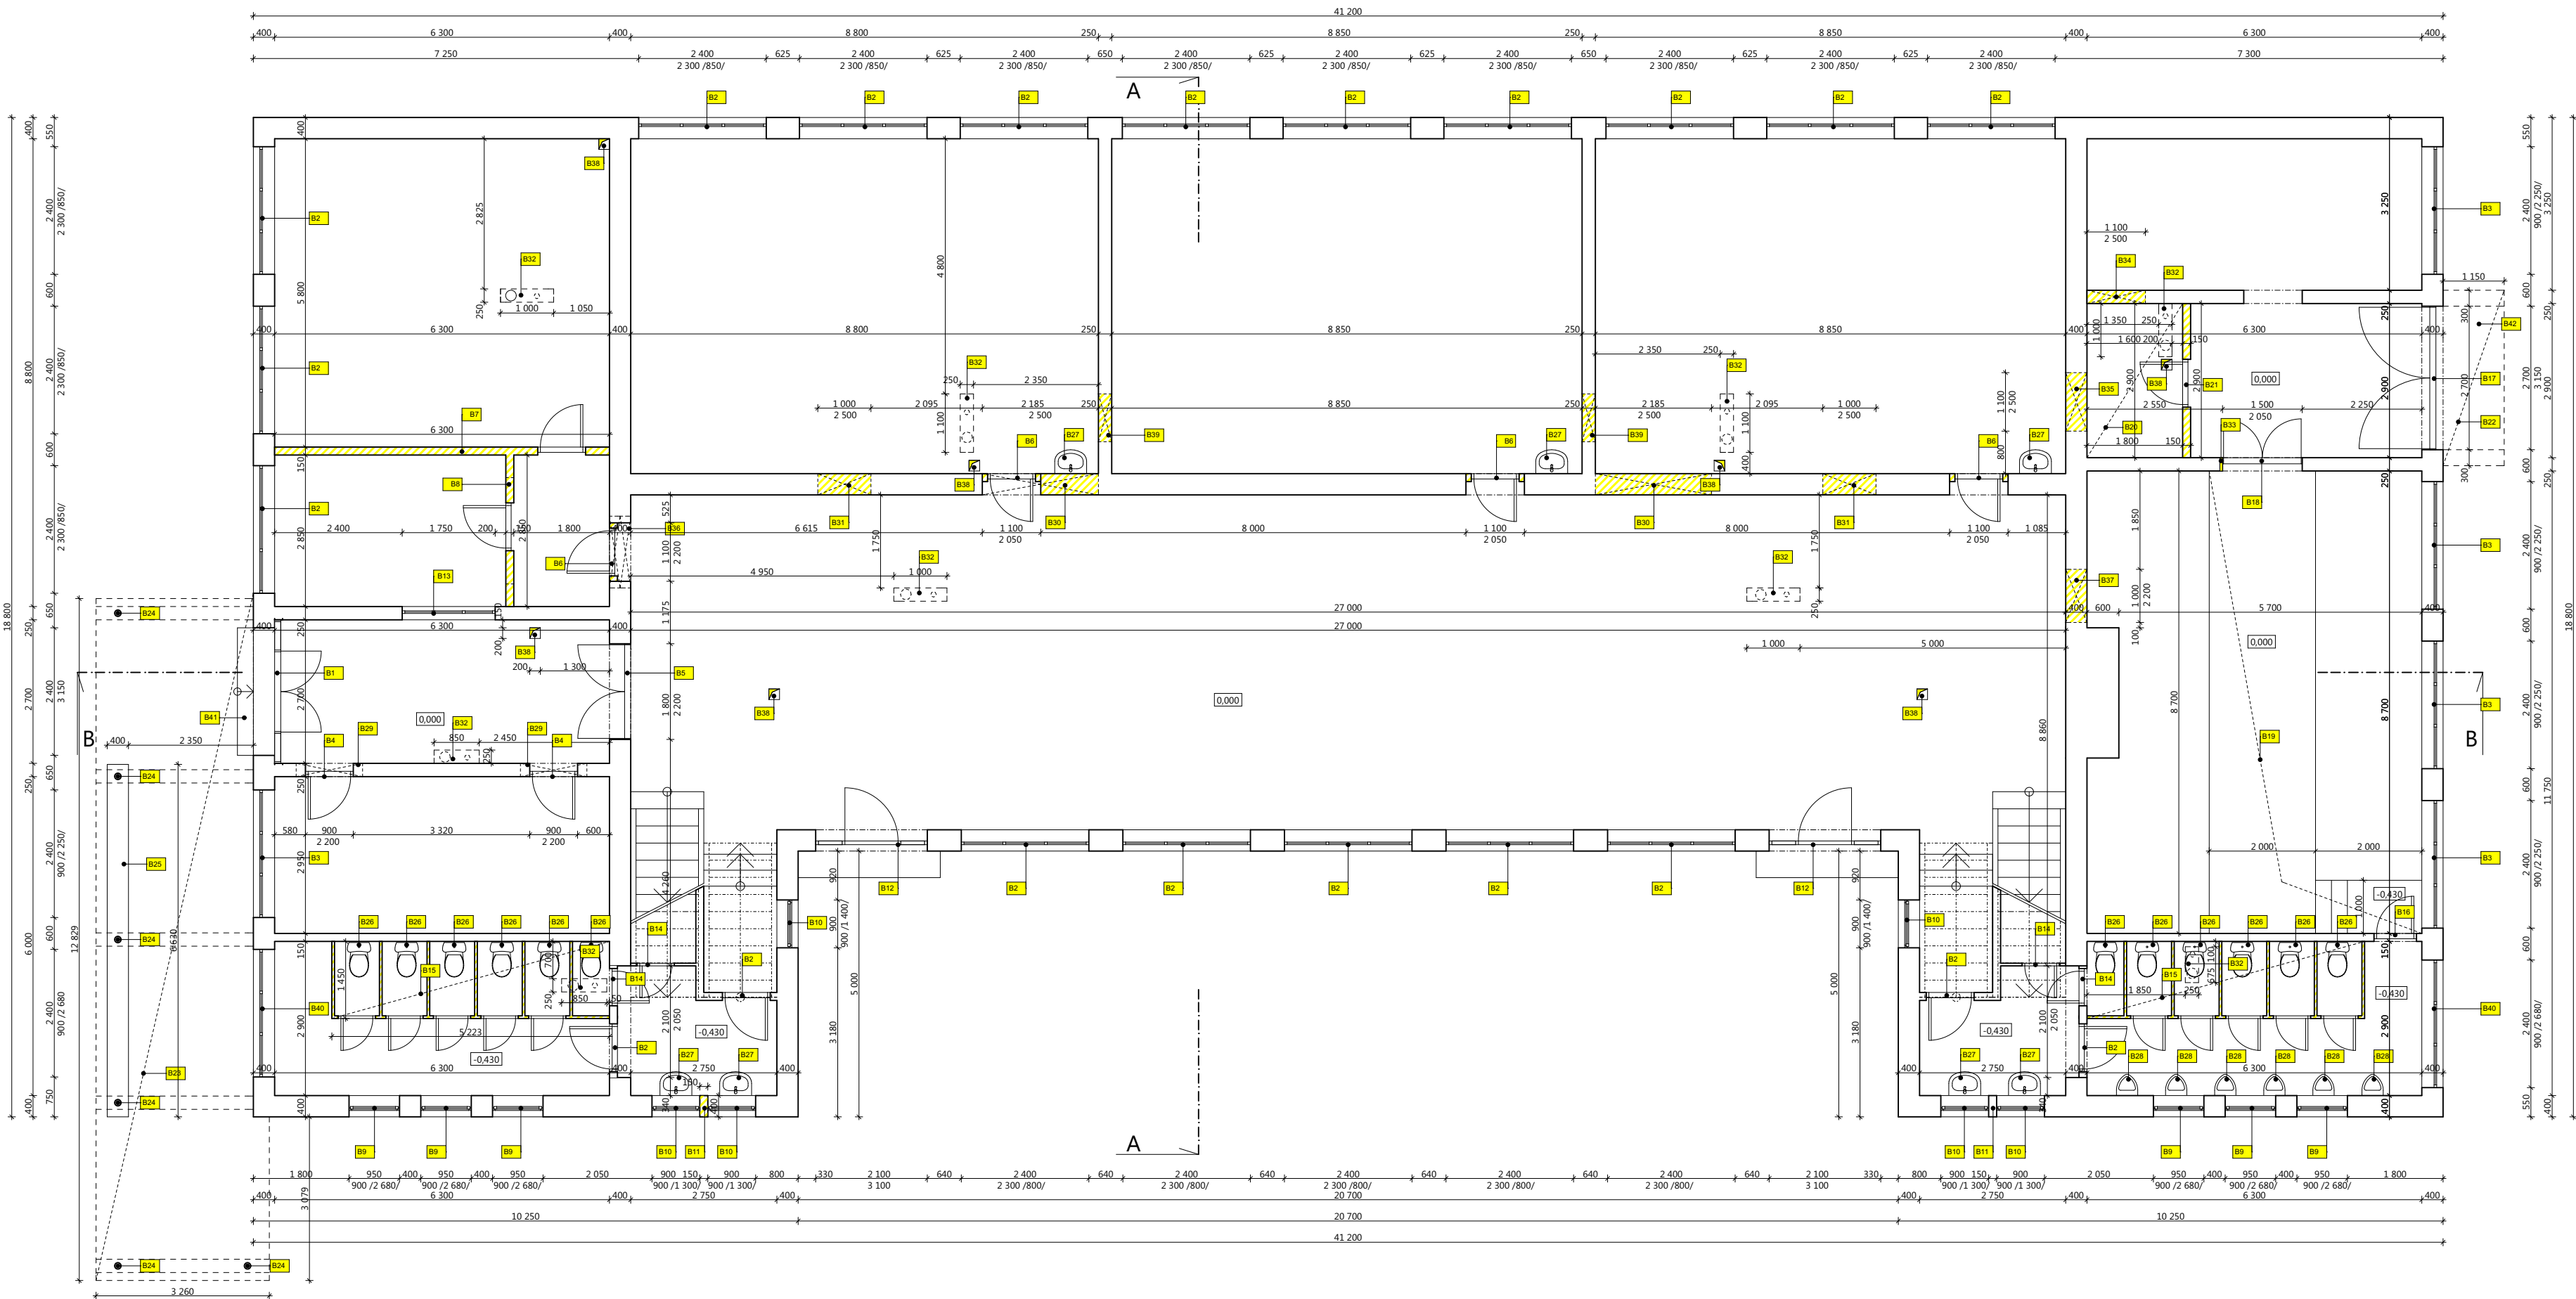

Poznámky

- B1** VYBÚRANIE PŮVODNÝCH DVERÍ
- B2** VYBÚRANIE PŮVODNÝCH DREVENÝCH OKIEN 2 400 x 2 300 mm
- B3** VYBÚRANIE PŮVODNÝCH DREVENÝCH OKIEN 2 400 x 900 mm
VYBÚRANIE MURIVA ŠÍRKY 2 000mm OD HRANY JESTVUJÚCEHO PARAPETU (2 250)
PO ÚROVEŇ NOVEHO PARAPETU 850 mm OD PODLAHY
CELKOVÁ VÝŠKA VYBÚRANÉHO MURIVA : 1 500 mm
- B4** VYBÚRANIE PŮVODNÝCH DREVENÝCH DVERÍ 800 x 1 970 mm + OCELOVÁ ZÁRUBŇA
- B5** VYBÚRANIE PŮVODNÝCH DREVENÝCH DVERÍ 1 800 x 2 200 mm + OCELOVÁ ZÁRUBŇA
- B6** VYBÚRANIE PŮVODNÝCH DREVENÝCH DVERÍ 800 x 1 970 mm + OCELOVÁ ZÁRUBŇA
VYBÚRANIE PŮVODNÉHO MURIVA HR. 150 mm Z PLNÝCH PÁLENÝCH TEHÁL
- B7** VYBÚRANIE PŮVODNÉHO MURIVA HR. 150 mm Z PLNÝCH PÁLENÝCH TEHÁL
VYBÚRANIE PŮVODNÝCH DREVENÝCH DVERÍ 800 x 1 970 mm + OCELOVÁ ZÁRUBŇA
- B8** VYBÚRANIE PŮVODNÉHO MURIVA HR. 150 mm Z PLNÝCH PÁLENÝCH TEHÁL
VYBÚRANIE PŮVODNÝCH DREVENÝCH DVERÍ 800 x 1 970 mm + OCELOVÁ ZÁRUBŇA
VYBÚRANIE PŮVODNÉHO DREVENÉHO SVETLÍKA 2 400 x 900 mm
- B9** VYBÚRANIE PŮVODNÝCH DREVENÝCH OKIEN 900 x 950 mm
- B10** VYBÚRANIE PŮVODNÝCH DREVENÝCH OKIEN 900 x 900 mm
- B11** VYBÚRANIE PŮVODNÉHO STÚPIKA MEDZI OKNAMI HR. 150 mm Z PLNÝCH PÁLENÝCH TEHÁL
- B12** VYBÚRANIE PŮVODNÝCH DREVENÝCH DVERÍ 2 050 x 3 050 mm + DREVENÁ ZÁRUBŇA
- B13** VYBÚRANIE PŮVODNÉHO DREVENÉHO OKNA 1 750 x 1 200 mm
- B14** VYBÚRANIE PŮVODNÝCH DREVENÝCH DVERÍ 600 x 1 970 mm + OCELOVÁ ZÁRUBŇA
- B15** VYBÚRANIE PŮVODNEJ DREVEJ KONŠTRUKCIE OPLÁŠTENIA WC KABÍN + DVERNÉ KRÍDLA
- B16** VYBÚRANIE PŮVODNÝCH DREVENÝCH DVERÍ 700 x 1 970 mm + OCELOVÁ ZÁRUBŇA
- B17** VYBÚRANIE PŮVODNÝCH OCELOVÝCH DVERÍ 2 700 x 3 100 mm + OCELOVÁ ZÁRUBŇA
- B18** VYBÚRANIE PŮVODNÝCH OCELOVÝCH DVERÍ 1 400 x 2 000 mm + OCELOVÁ ZÁRUBŇA
- B19** VYBÚRANIE JESTVUJÚCEJ OCELOVEJ PLOŠINY NA NOŽÍČKÁCH
- B20** VYBÚRANIE DREVENÉHO STROPU NAD SKLADOM
- B21** VYBÚRANIE PŮVODNÉHO MURIVA HR. 150 mm Z PLNÝCH PÁLENÝCH TEHÁL
VYBÚRANIE PŮVODNÝCH DREVENÝCH DVERÍ 800 x 1 970 mm + OCELOVÁ ZÁRUBŇA
- B22** VYBÚRANIE JESTVUJÚCEJ MARKÍZY ZO ŽELEZOBETÓNU
- B23** VYBÚRANIE JESTVUJÚCEHO PRESTRÉŠENIA ZO ŽELEZOBETÓNU
- B24** VYBÚRANIE JESTVUJÚCICH OCELOVÝCH STÍPOV Ø120mm
- B25** VYBÚRANIE JESTVUJÚCÍCH MŮRIKA Z PROSTÉHO BETÓNU
- B26** ODSTRÁNENIE JESTVUJÚCICH ZARIADOVACÍCH PREDMETOV - WC MISA
- B27** ODSTRÁNENIE JESTVUJÚCICH ZARIADOVACÍCH PREDMETOV - UMYVADLO
- B28** ODSTRÁNENIE JESTVUJÚCICH ZARIADOVACÍCH PREDMETOV - PISOÁR
- B29** VYSEKANIE OTVORU PRE OSAZENIE NOVÝCH KERAMICKÝCH PREKLADOV ŠÍRKY 1 250 mm A VÝŠKY 100mm
NOVÝ PREKLAD BUDE OSAZENÝ 2 200mm NAD JESTVUJÚCU PODLAHU
- B30** ROZŠÍRENIE OTVORU V OBVODOVEJ STENE NA VEĽKOSŤ 2 185 mm A VÝŠKU 2 500mm
VYSEKANIE OTVORU PRE OSAZENIE NOVÝCH KERAMICKÝCH PREKLADOV ŠÍRKY 2 500 mm A VÝŠKY 100mm
- B31** VYBÚRANIE OTVORU V OBVODOVEJ STENE VEĽKOSTI 1 000 mm A VÝŠKY 2 500mm
VYSEKANIE OTVORU PRE OSAZENIE NOVÝCH KERAMICKÝCH PREKLADOV ŠÍRKY 1 250 mm A VÝŠKY 100mm
- B32** VYBÚRANIE OTVORU V STROPNOM PANELY
OTVORY PRISPOBÍŤ NAVRHOVANÝM ROZVODOM ZTI, PLYNU
OKÓTOVANÉ ROZMERY ZNAMENAJÚ ROZMERY INŠTALAČNÉHO JADRA, NEZNAMENAJÚ ROZMERY OTVORU
- B33** ROZŠÍRENIE OTVORU O 50 mm PRE OSAZENIE DVERNÉHO KRÍDLA
- B34** VYBÚRANIE OTVORU V STENE ŠÍRKY 250 mm VEĽKOSTI 1 100 mm A VÝŠKY 2 500mm
VYSEKANIE OTVORU PRE OSAZENIE NOVÝCH KERAMICKÝCH PREKLADOV ŠÍRKY 1 350 mm A VÝŠKY 100mm
- B35** VYBÚRANIE OTVORU V STENE ŠÍRKY 400 mm VEĽKOSTI 1 100 mm A VÝŠKY 2 500mm
VYSEKANIE OTVORU PRE OSAZENIE NOVÝCH KERAMICKÝCH PREKLADOV ŠÍRKY 1 350 mm A VÝŠKY 100mm
- B36** VYSEKANIE OTVORU PRE OSAZENIE NOVÝCH KERAMICKÝCH PREKLADOV ŠÍRKY 1 350 mm A VÝŠKY 100mm
NOVÝ PREKLAD BUDE OSAZENÝ 2 200mm NAD JESTVUJÚCU PODLAHU
- B37** VYBÚRANIE OTVORU V STENE VEĽKOSTI 1 100 mm A VÝŠKY 2 200mm
NAD OTVOR VYSEKANT OTVOR PRE OSAZENIE NOVÝCH KERAMICKÝCH PREKLADOV ŠÍRKY 1 350 mm A VÝŠKY 100mm
- B38** VYBÚRANIE OTVORU V STROPNOM PANELY
OTVORY PRISPOBÍŤ NAVRHOVANÉMU DYMOVODU
- B39** VYBÚRANIE OTVORU V OBVODOVEJ STENE VEĽKOSTI 900 mm A VÝŠKY 2 500mm
VYSEKANIE OTVORU PRE OSAZENIE NOVÝCH KERAMICKÝCH PREKLADOV ŠÍRKY 1 250 mm A VÝŠKY 100mm
- B40** VYBÚRANIE PŮVODNÝCH DREVENÝCH OKIEN 2 400 x 900 mm
VYBÚRANIE MURIVA ŠÍRKY 2 000mm OD HRANY JESTVUJÚCEHO PARAPETU (2 250)
PO ÚROVEŇ NOVEHO PARAPETU 1 280 mm OD PODLAHY
CELKOVÁ VÝŠKA VYBÚRANÉHO MURIVA : 970 mm
- B41** VYBÚRANIE PŮVODNÉHO BETÓNOVÉHO SCHODISKA
- B42** VYBÚRANIE PŮVODNEJ BETÓNOVEJ RAMPY

Legenda

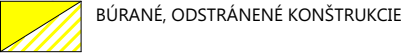

BÚRANÉ, ODSTRÁNENÉ KONŠTRUKCIE

Poznámky

STAVEBNÉ ÚPRAVY, PRESTUPY, PRIERAZY V MONOLIT. A MUROVANÝCH
KONŠTRUKCIÁCH SKOORDINOVAŤ S VÝKRESMI JEDNOTLIVÝCH ODB. PROFESIÍ

- POD CHODNÍKY POLOŽIŤ ŠTRKOVÉ LOŽKO HR. 100 mm
- PRE ZATRÁVNENÉ PLOCHY UVAŽOVAŤ S VRSTVOU HUMUSU MIN.: 250mm
- VŠETKY NÁŠPYPY ZREALIZOVAŤ AKO ZHUTNENÉ
- PODKLADNÝ BETÓN VYSTUŽIŤ ZVAROVANOU SIEŤOVINOU - VÝPOČET ZÁKLADOV
- NÁVRH NOVÝCH ZÁKLADOVÝCH KONŠTRUKCII - POZRI ČASŤ STATIKA
- HYDROIZOLÁCIA PROTI ZEMNEJ VLHKOSTI - 2 x BITAGIT SIPE + NaP (ALT. "SIKAPLAN" - NÁTEROVÉ HMOTY)

hipik
atelier **hipik** marcel

www.atelierhipik.sk
hipikmarcel@atelierhipik.sk
+421 903 565 430

investor / client

obec Sobotište, Obecný úrad Sobotište, č. 11, 906 05 Sobotište

miesto stavby / project place

obec Sobotište, č.p.: 102/1, 102/7

časť / part

stavebno - architektonická

stupeň / work stage

projekt pre stavebné povolenie

formát / format

4 x A4

spracovateľ časti / prepared by

hlavný inžinier projektu / general designer

ing. marcel hipík

zodpovedný projektant / checked by

ing. marcel hipík

vypracoval / drawn by

ing. marcel hipík

projekt / project

PRESTAVBA BUDOVY NA BYTOVÝ DOM

výkres / drawing

**PŮDORYS I.N.P.
BÚRACIE PRÁCE**

č. výkresu / drw. no.


7

dátum / date

12. 2014

mierka / scale


1 : 100

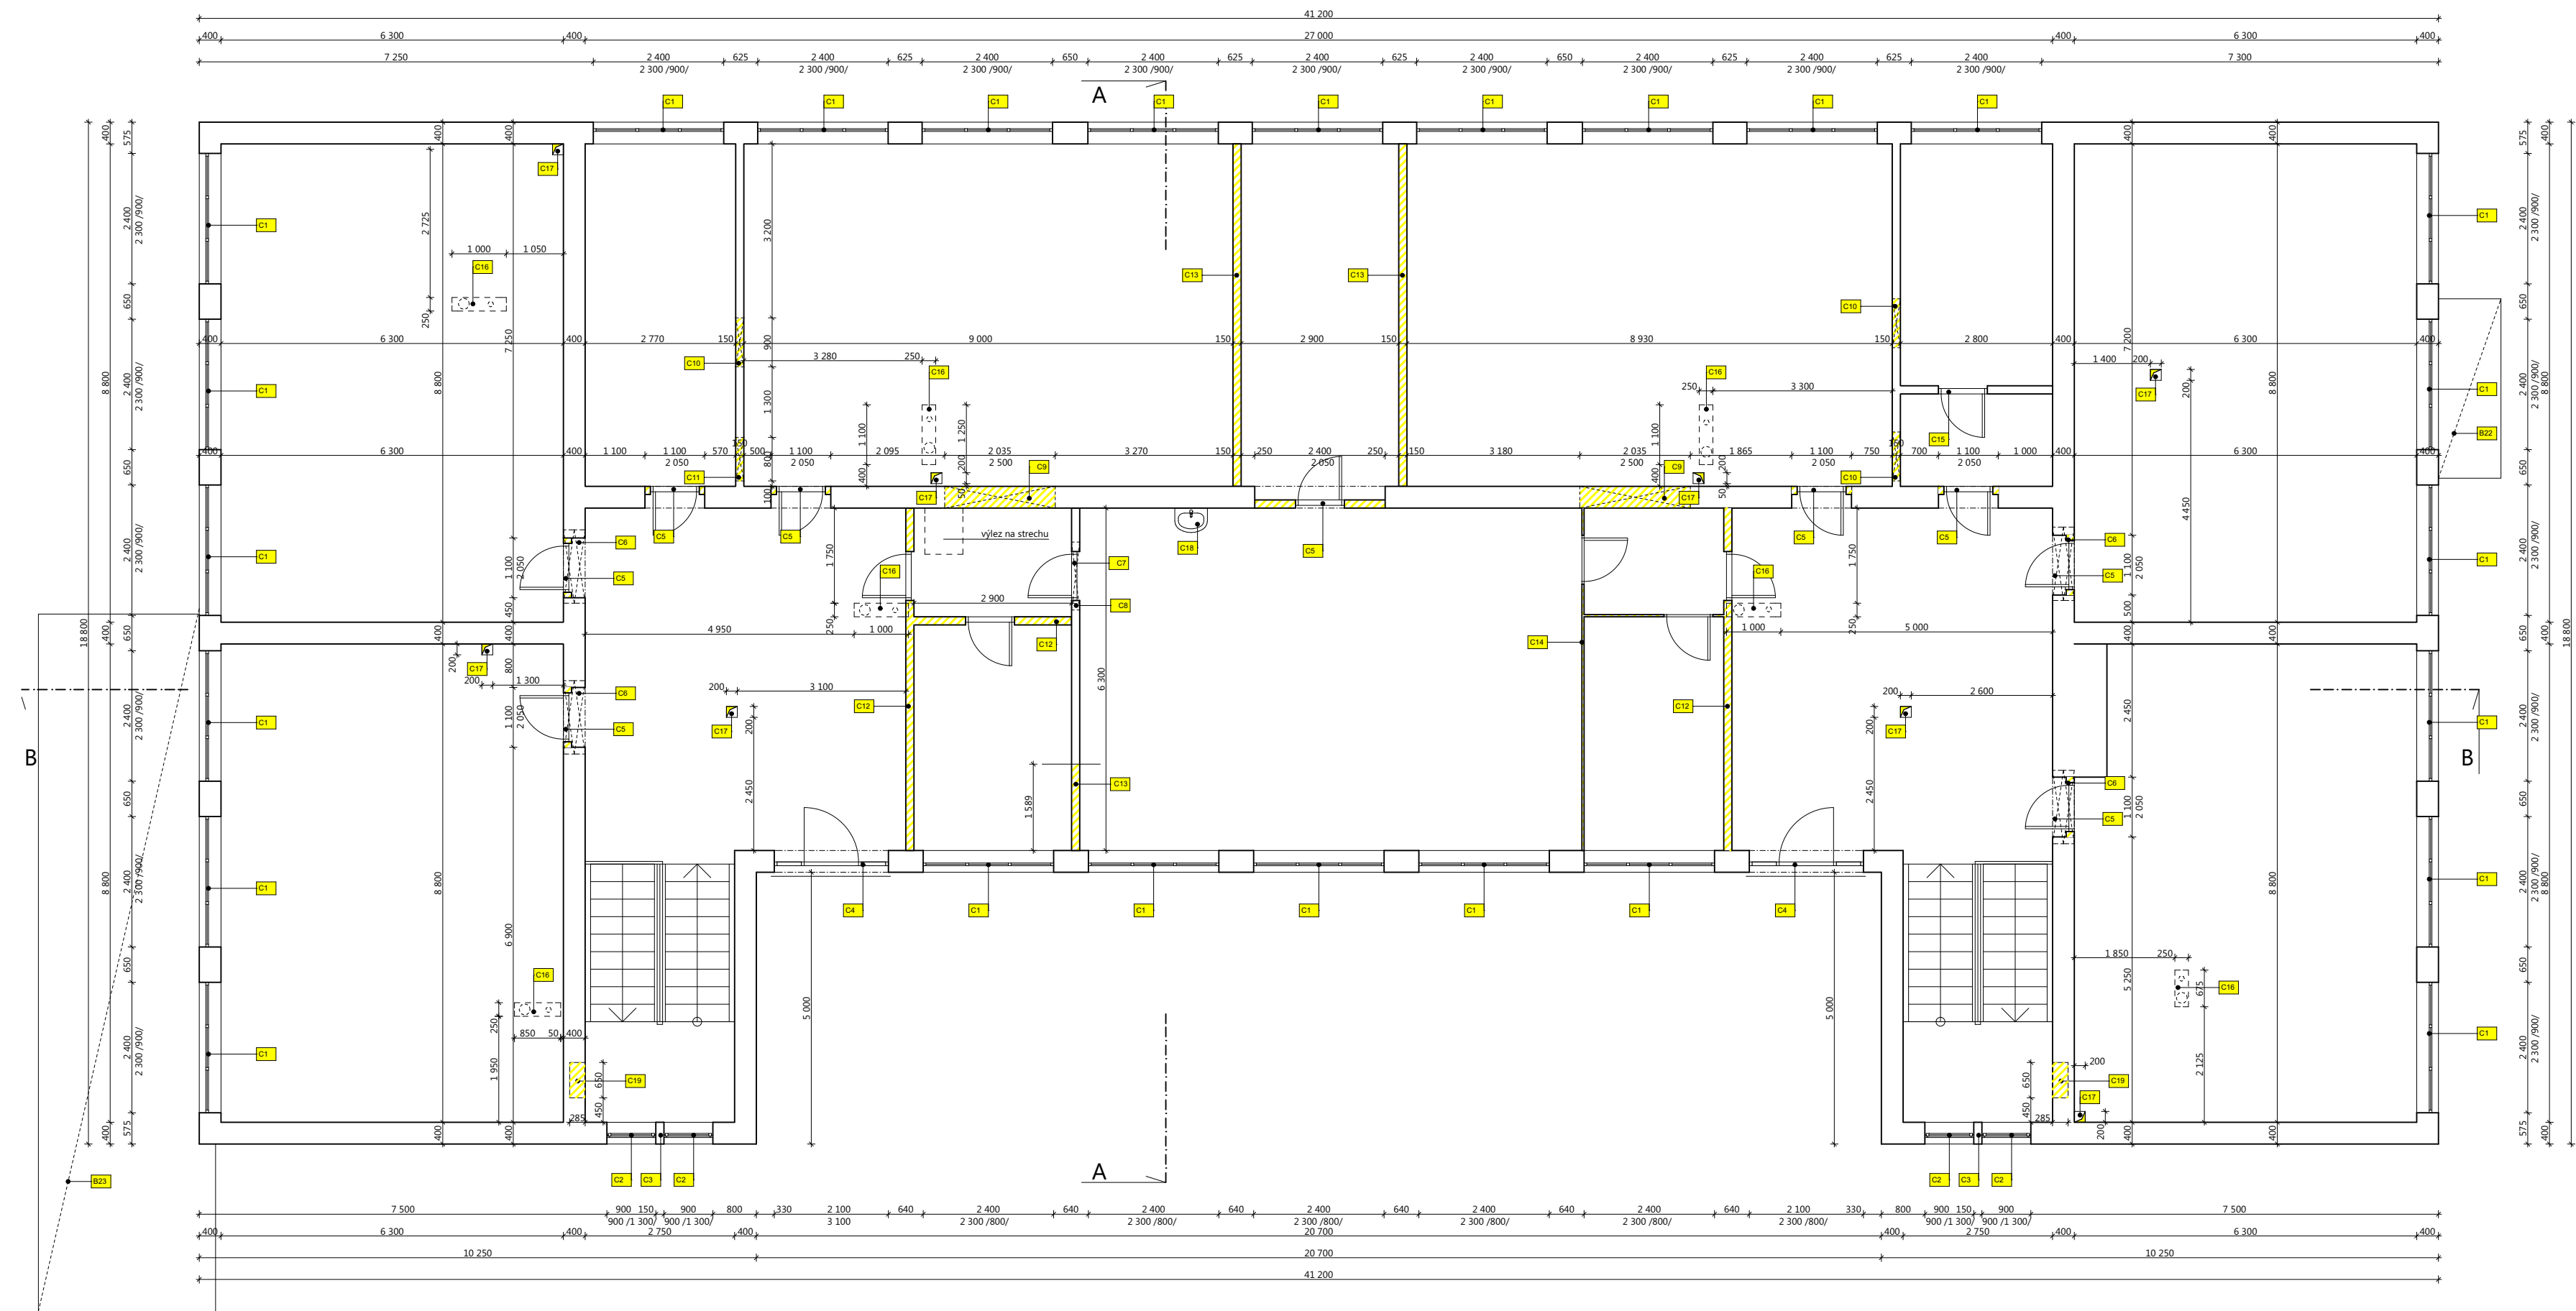

Poznámky

- C1 VYBÚRANIE PÔVODNÝCH DREVENÝCH OKIEN 2 400 x 2 300 mm
- C2 VYBÚRANIE PÔVODNÝCH DREVENÝCH OKIEN 900 x 900 mm
- C3 VYBÚRANIE PÔVODNÉHO STŮPIKA MEDZI OKNAMI HR. 150 mm Z PLNÝCH PÁLENÝCH TEHÁL
- C4 VYBÚRANIE PÔVODNÝCH DREVENÝCH DVERÍ 2 100 x 2 300 mm + DREVENÁ ZÁRUBŇA DEMONTÁŽ OCELOVÉHO ZÁBRADLIA
- C5 VYBÚRANIE PÔVODNÝCH DREVENÝCH DVERÍ 800 x 1 970 mm + OCELOVÁ ZÁRUBŇA VYBÚRANIE PÔVODNÉHO MURIVA HR. 150 mm Z PLNÝCH PÁLENÝCH TEHÁL
- C6 VYSEKANIE OTVORU PRE OSADENIE NOVÝCH KERAMICKÝCH PREKLADOV ŠÍRKY 1 350 mm A VÝŠKY 100mm NOVÝ PREKLAD BUDE OSADENÝ 2 150mm NAD JESTVUJÚCU PODLAHU
- C7 VYBÚRANIE PÔVODNÝCH DREVENÝCH DVERÍ 800 x 1 970 mm + OCELOVÁ ZÁRUBŇA
- C8 VYSEKANIE OTVORU PRE OSADENIE NOVÝCH KERAMICKÝCH PREKLADOV ŠÍRKY 1 250 mm A VÝŠKY 100mm NOVÝ PREKLAD BUDE OSADENÝ 2 150mm NAD JESTVUJÚCU PODLAHU
- C9 ROZŠÍRENIE OTVORU V OBVODOVEJ STENE NA VEĽKOSŤ 2 035 mm A VÝŠKU 2 500mm VYSEKANIE OTVORU PRE OSADENIE NOVÝCH KERAMICKÝCH PREKLADOV ŠÍRKY 2 300 mm A VÝŠKY 100mm
- C10 VYSEKANIE OTVORU ŠÍRKY 900 mm A VÝŠKY 2 150mm PRE OSADENIE DVERÍ + VYSEKANIE OTVORU NA NOVÝ PREKLAD NOVÝ PREKLAD BUDE OSADENÝ 2 150mm NAD JESTVUJÚCU PODLAHU
- C11 VYSEKANIE OTVORU ŠÍRKY 800 mm A VÝŠKY 2 150mm PRE OSADENIE DVERÍ + VYSEKANIE OTVORU NA NOVÝ PREKLAD NOVÝ PREKLAD BUDE OSADENÝ 2 150mm NAD JESTVUJÚCU PODLAHU
- C12 VYBÚRANIE PÔVODNÉHO MURIVA HR. 150 mm Z PLNÝCH PÁLENÝCH TEHÁL VYBÚRANIE PÔVODNÝCH DREVENÝCH DVERÍ 800 x 1 970 mm + OCELOVÁ ZÁRUBŇA
- C13 VYBÚRANIE PÔVODNÉHO MURIVA HR. 150 mm Z PLNÝCH PÁLENÝCH TEHÁL
- C14 VYBÚRANIE PÔVODNEJ DREVEJ DEĽIAČEJ KONŠTRUKCIE
- C15 VYBÚRANIE PÔVODNÝCH DREVENÝCH DVERÍ 2 100 x 2 300 mm + DREVENÁ ZÁRUBŇA
- C16 VYBÚRANIE OTVORU V STROPNOM PANELY OTVORY PRISPOBIŤ NAVRHOVANÝM ROZVODOM ZTL PLYNU OKÓTOVANÉ ROZMERY ZNAMENAJÚ ROZMERY INŠTALAČNÉHO JADRA, NEZNAMENAJÚ ROZMERY OTVORU
- C17 VYBÚRANIE OTVORU V STROPNOM PANELY OTVORY PRISPOBIŤ NAVRHOVANÉMU DYMODODU
- C18 ODSTRÁNENIE JESTVUJÚCICH ZARIADOVACÍCH PREDMETOV - UMYVADLO
- C19 VYBÚRANIE NIKY PRE HYDRANT 650 x 650 x 285 mm

Legenda

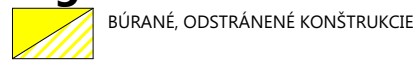

BÚRANÉ, ODSTRÁNENÉ KONŠTRUKCIE

Poznámky

STAVEBNÉ ÚPRAVY, PRESTUPY, PRIERAZY V MONOLIT. A MUROVANÝCH KONŠTRUKCIÁCH SKOORDINOVAŤ S VÝKRESMI JEDNOTLIVÝCH ODB. PROFESIÍ

- POD CHODNÍKY POLOŽIŤ ŠTRKOVÉ LOŽKO HR. 100 mm
- PRE ZATŔAVNENÉ PLOCHY UVAŽOVAŤ S VRSTVOU HUMUSU MIN.: 250mm
- VŠETKY NÁSPY ZREALIZOVAŤ AKO ZHUTNENÉ
- PODKLADNÝ BETÓN VYSTUŽIŤ ZVAROVANOU SIEŤOVINOU - VÝPOČET ZÁKLADOV
- NÁVRH NOVÝCH ZÁKLADOVÝCH KONŠTRUKCII - POZRI ČASŤ STATIKA
- HYDROIZOLÁCIA PROTI ZEMNEJ VLHKOSTI - 2 x BITAGIT SIPE + NaP (ALT. "SIKAPLAN" - NÁTEROVÉ HMOTY)

hipik

atelier hipikmarcel

www.atelierhipik.sk
hipikmarcel@atelierhipik.sk
+421 903 565 430

investor / client

obec Sobotište, Obecný úrad Sobotište, č. 11, 906 05 Sobotište

miesto stavby / project place

obec Sobotište, č.p.: 102/1, 102/7

časť / part

stavebno - architektonická

stupeň / work stage

projekt pre stavebné povolenie

formát / format

4 x A4

spracovateľ časti / prepared by

hlavný inžinier projektu / general designer

ing. marcel hipik

zodpovedný projektant / checked by

ing. marcel hipik

vypracoval / drawn by

ing. marcel hipik

projekt / project

PRESTAVBA BUDOVY NA BYTOVÝ DOM

výkres / drawing

PÔDORYS II.N.P.
BÚRACIE PRÁCE

č. výkresu / drw. no.

8


dátum / date

12. 2014


mierka / scale

1 : 100

1 : 100

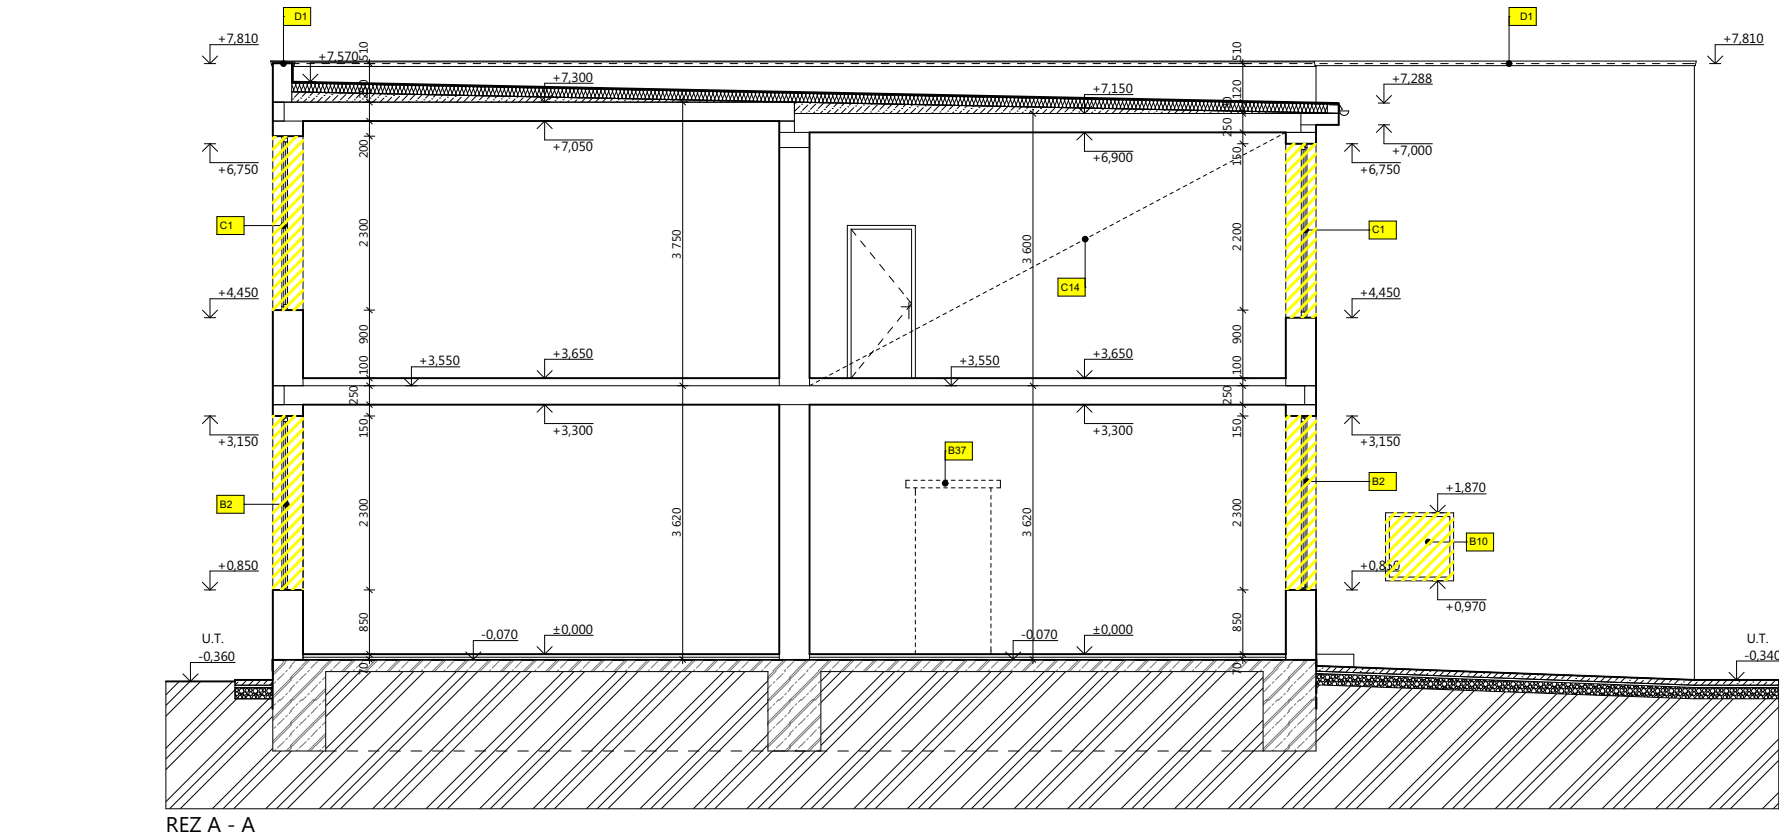

REZ A - A

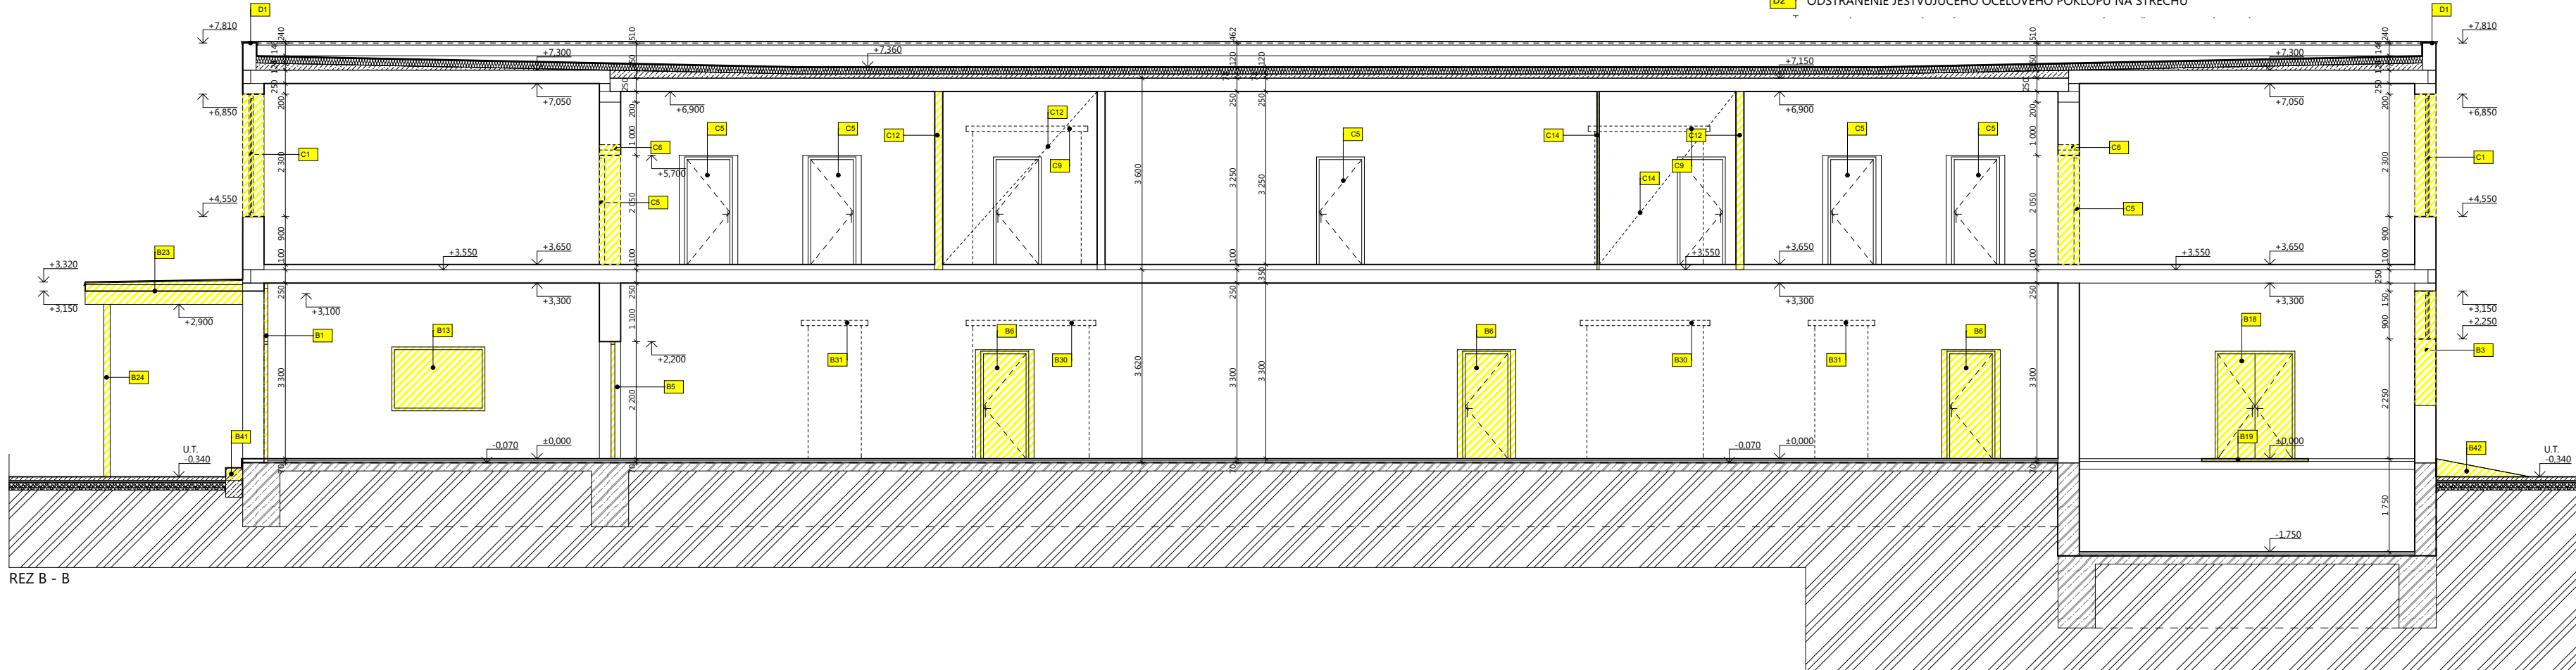

REZ B - B

Poznámky

- C1** VYBÚRANIE PÔVODNÝCH DREVENÝCH OKIEN 2 400 x 2 300 mm
C2 VYBÚRANIE PÔVODNÝCH DREVENÝCH OKIEN 900 x 900 mm
C3 VYBÚRANIE PÔVODNÉHO STÚPIKA MEDZI OKNAMI HR. 150 mm Z PLNÝCH PÁLENÝCH TEHÁL
C4 VYBÚRANIE PÔVODNÝCH DREVENÝCH DVERÍ 2 100 x 2 300 mm + DREVENÁ ZÁRUBŇA DEMONTÁŽ OCELOVÉHO ZÁBRADLIA
C5 VYBÚRANIE PÔVODNÝCH DREVENÝCH DVERÍ 800 x 1 970 mm + OCELOVÁ ZÁRUBŇA
VYBÚRANIE PÔVODNÉHO MURIVA HR. 150 mm Z PLNÝCH PÁLENÝCH TEHÁL
C6 VYSEKANIE OTVORU PRE OSADENIE NOVÝCH KERAMICKÝCH PREKLADOV ŠÍRKY 1 350 mm A VÝŠKY 100mm
NOVÝ PREKLAD BUDE OSADENÝ 2 150mm NAD JESTVUJÚCU PODLAHU
C7 VYBÚRANIE PÔVODNÝCH DREVENÝCH DVERÍ 800 x 1 970 mm + OCELOVÁ ZÁRUBŇA
C8 VYSEKANIE OTVORU PRE OSADENIE NOVÝCH KERAMICKÝCH PREKLADOV ŠÍRKY 1 250 mm A VÝŠKY 100mm
NOVÝ PREKLAD BUDE OSADENÝ 2 150mm NAD JESTVUJÚCU PODLAHU
C9 ROZŠÍRENIE OTVORU V OBVODOVEJ STENE NA VEĽKOSŤ 2 035 mm A VÝŠKU 2 500mm
VYSEKANIE OTVORU PRE OSADENIE NOVÝCH KERAMICKÝCH PREKLADOV ŠÍRKY 2 300 mm A VÝŠKY 100mm
C10 VYSEKANIE OTVORU ŠÍRKY 900 mm A VÝŠKY 2 150mm PRE OSADENIE DVERÍ + VYSEKANIE OTVORU NA NOVÝ PREKLAD
NOVÝ PREKLAD BUDE OSADENÝ 2 150mm NAD JESTVUJÚCU PODLAHU
C11 VYSEKANIE OTVORU ŠÍRKY 800 mm A VÝŠKY 2 150mm PRE OSADENIE DVERÍ + VYSEKANIE OTVORU NA NOVÝ PREKLAD
NOVÝ PREKLAD BUDE OSADENÝ 2 150mm NAD JESTVUJÚCU PODLAHU
C12 VYBÚRANIE PÔVODNÉHO MURIVA HR. 150 mm Z PLNÝCH PÁLENÝCH TEHÁL
VYBÚRANIE PÔVODNÝCH DREVENÝCH DVERÍ 800 x 1 970 mm + OCELOVÁ ZÁRUBŇA
C13 VYBÚRANIE PÔVODNÉHO MURIVA HR. 150 mm Z PLNÝCH PÁLENÝCH TEHÁL
C14 VYBÚRANIE PÔVODNEJ DREVEJ DEĽACEJ KONŠTRUKCIE
C15 VYBÚRANIE PÔVODNÝCH DREVENÝCH DVERÍ 2 100 x 2 300 mm + DREVENÁ ZÁRUBŇA
C16 VYBÚRANIE OTVORU V STROPNOM PANELY
OTVORY PRISPOSOBIŠ NAVRHOVANÝM ROZVODOM ZTL PLYNU
OKÓTOVANÉ ROZMERY ZNAMENAJÚ ROZMERY INŠTALAČNÉHO JADRA, NEZNAMENAJÚ ROZMERY OTVORU
C17 VYBÚRANIE OTVORU V STROPNOM PANELY
OTVORY PRISPOSOBIŠ NAVRHOVANÉMU DYMODOVU
C18 ODSTRÁNENIE JESTVUJÚCICH ZARIADOVACÍCH PREDMETOV - UMYVADLO
C19 VYBÚRANIE NIKY PRE HYDRANT 650 x 650 x 285 mm
D1 ODSTRÁNENIE JESTVUJÚCEHO OPLECHOVANIA ATIKY
D2 ODSTRÁNENIE JESTVUJÚCEHO OCELOVÉHO POKLOPU NA STRECHU

- B1** VYBÚRANIE PÔVODNÝCH DVERÍ
B2 VYBÚRANIE PÔVODNÝCH DREVENÝCH OKIEN 2 400 x 2 300 mm
B3 VYBÚRANIE PÔVODNÝCH DREVENÝCH OKIEN 2 400 x 900 mm
VYBÚRANIE MURIVA ŠÍRKY 2 000mm OD HRANY JESTVUJÚCEHO PARAPETU (2 250)
PO ÚROVEŇ NOVÉHO PARAPETU 850 mm OD PODLAHY
CELKOVÁ VÝŠKA VYBÚRANÉHO MURIVA : 1 500 mm
B4 VYBÚRANIE PÔVODNÝCH DREVENÝCH DVERÍ 800 x 1 970 mm + OCELOVÁ ZÁRUBŇA
B5 VYBÚRANIE PÔVODNÝCH DREVENÝCH DVERÍ 1 800 x 2 200 mm + OCELOVÁ ZÁRUBŇA
B6 VYBÚRANIE PÔVODNÝCH DREVENÝCH DVERÍ 800 x 1 970 mm + OCELOVÁ ZÁRUBŇA
VYBÚRANIE PÔVODNÉHO MURIVA HR. 150 mm Z PLNÝCH PÁLENÝCH TEHÁL
B7 VYBÚRANIE PÔVODNÉHO MURIVA HR. 150 mm Z PLNÝCH PÁLENÝCH TEHÁL
VYBÚRANIE PÔVODNÝCH DREVENÝCH DVERÍ 800 x 1 970 mm + OCELOVÁ ZÁRUBŇA
B8 VYBÚRANIE PÔVODNÉHO MURIVA HR. 150 mm Z PLNÝCH PÁLENÝCH TEHÁL
VYBÚRANIE PÔVODNÝCH DREVENÝCH DVERÍ 800 x 1 970 mm + OCELOVÁ ZÁRUBŇA
VYBÚRANIE PÔVODNÉHO DREVENÉHO SVETLIKA 2 400 x 900 mm
B9 VYBÚRANIE PÔVODNÝCH DREVENÝCH OKIEN 900 x 950 mm
B10 VYBÚRANIE PÔVODNÝCH DREVENÝCH OKIEN 900 x 900 mm
B11 VYBÚRANIE PÔVODNÉHO STÚPIKA MEDZI OKNAMI HR. 150 mm Z PLNÝCH PÁLENÝCH TEHÁL
B12 VYBÚRANIE PÔVODNÝCH DREVENÝCH DVERÍ 2 050 x 3 050 mm + DREVENÁ ZÁRUBŇA
B13 VYBÚRANIE PÔVODNÉHO DREVENÉHO OKNA 1 750 x 1 200 mm
B14 VYBÚRANIE PÔVODNÝCH DREVENÝCH DVERÍ 600 x 1 970 mm + OCELOVÁ ZÁRUBŇA
B15 VYBÚRANIE PÔVODNEJ DREVEJ KONŠTRUKCIE OPLÁŠTENIA WC KABÍN + DVERNÉ KRÍDLA
B16 VYBÚRANIE PÔVODNÝCH DREVENÝCH DVERÍ 700 x 1 970 mm + OCELOVÁ ZÁRUBŇA
B17 VYBÚRANIE PÔVODNÝCH OCELOVÝCH DVERÍ 2 700 x 3 100 mm + OCELOVÁ ZÁRUBŇA
B18 VYBÚRANIE PÔVODNÝCH OCELOVÝCH DVERÍ 1 400 x 2 000 mm + OCELOVÁ ZÁRUBŇA
B19 VYBÚRANIE JESTVUJÚCEJ OCELOVEJ PLOŠINY NA NOŽÍČKÁCH
B20 VYBÚRANIE DREVENÉHO STROPU NAD SKLADOM
B21 VYBÚRANIE PÔVODNÉHO MURIVA HR. 150 mm Z PLNÝCH PÁLENÝCH TEHÁL
VYBÚRANIE PÔVODNÝCH DREVENÝCH DVERÍ 800 x 1 970 mm + OCELOVÁ ZÁRUBŇA
VYBÚRANIE JESTVUJÚCEJ MARKIZY ZO ŽELEZOBETÓNU
B22 VYBÚRANIE JESTVUJÚCEHO PRESTREŠENIA ZO ŽELEZOBETÓNU
B23 VYBÚRANIE JESTVUJÚCICH OCELOVÝCH STÚPOV Ø120mm
B24 VYBÚRANIE JESTVUJÚCICH MURIKA Z PROSTÉHO BETÓNU
B25 ODSTRÁNENIE JESTVUJÚCICH ZARIADOVACÍCH PREDMETOV - WC MISA
B26 ODSTRÁNENIE JESTVUJÚCICH ZARIADOVACÍCH PREDMETOV - UMYVADLO
B27 ODSTRÁNENIE JESTVUJÚCICH ZARIADOVACÍCH PREDMETOV - PISOÁR
B28 VYSEKANIE OTVORU PRE OSADENIE NOVÝCH KERAMICKÝCH PREKLADOV ŠÍRKY 1 250 mm A VÝŠKY 100mm
NOVÝ PREKLAD BUDE OSADENÝ 2 200mm NAD JESTVUJÚCU PODLAHU
B29 ROZŠÍRENIE OTVORU V OBVODOVEJ STENE NA VEĽKOSŤ 2 185 mm A VÝŠKU 2 500mm
VYSEKANIE OTVORU PRE OSADENIE NOVÝCH KERAMICKÝCH PREKLADOV ŠÍRKY 2 500 mm A VÝŠKY 100mm
B30 VYBÚRANIE OTVORU V OBVODOVEJ STENE VEĽKOSTI 1 000 mm A VÝŠKY 2 500mm
VYSEKANIE OTVORU PRE OSADENIE NOVÝCH KERAMICKÝCH PREKLADOV ŠÍRKY 1 250 mm A VÝŠKY 100mm
B31 VYBÚRANIE OTVORU V STROPNOM PANELY
OTVORY PRISPOSOBIŠ NAVRHOVANÝM ROZVODOM ZTL PLYNU
OKÓTOVANÉ ROZMERY ZNAMENAJÚ ROZMERY INŠTALAČNÉHO JADRA, NEZNAMENAJÚ ROZMERY OTVORU
B32 ROZŠÍRENIE OTVORU O 50 mm PRE OSADENIE DVERNÉHO KRÍDLA
B33 VYBÚRANIE OTVORU V STENE ŠÍRKY 250 mm VEĽKOSTI 1 100 mm A VÝŠKY 2 500mm
VYSEKANIE OTVORU PRE OSADENIE NOVÝCH KERAMICKÝCH PREKLADOV ŠÍRKY 1 350 mm A VÝŠKY 100mm
B34 VYBÚRANIE OTVORU V STENE ŠÍRKY 400 mm VEĽKOSTI 1 100 mm A VÝŠKY 2 500mm
VYSEKANIE OTVORU PRE OSADENIE NOVÝCH KERAMICKÝCH PREKLADOV ŠÍRKY 1 350 mm A VÝŠKY 100mm
B35 VYSEKANIE OTVORU PRE OSADENIE NOVÝCH KERAMICKÝCH PREKLADOV ŠÍRKY 1 350 mm A VÝŠKY 100mm
NOVÝ PREKLAD BUDE OSADENÝ 2 200mm NAD JESTVUJÚCU PODLAHU
B36 VYBÚRANIE OTVORU V STENE VEĽKOSTI 1 100 mm A VÝŠKY 2 200mm
NAD OTVOR VYSEKANT OTVOR PRE OSADENIE NOVÝCH KERAMICKÝCH PREKLADOV ŠÍRKY 1 350 mm A VÝŠKY 100mm
B37 VYBÚRANIE OTVORU V STROPNOM PANELY
OTVORY PRISPOSOBIŠ NAVRHOVANÉMU DYMODOVU
B38 VYBÚRANIE OTVORU V OBVODOVEJ STENE VEĽKOSTI 900 mm A VÝŠKY 2 500mm
VYSEKANIE OTVORU PRE OSADENIE NOVÝCH KERAMICKÝCH PREKLADOV ŠÍRKY 1 250 mm A VÝŠKY 100mm
B39 VYBÚRANIE PÔVODNÝCH DREVENÝCH OKIEN 2 400 x 900 mm
VYBÚRANIE MURIVA ŠÍRKY 2 000mm OD HRANY JESTVUJÚCEHO PARAPETU (2 250)
PO ÚROVEŇ NOVÉHO PARAPETU 1 280 mm OD PODLAHY
CELKOVÁ VÝŠKA VYBÚRANÉHO MURIVA : 970 mm
B40 VYBÚRANIE PÔVODNÉHO BETÓNOVÉHO SCHODISKA
B41 VYBÚRANIE PÔVODNEJ BETÓNOVEJ RAMPY

Legenda

- BÚRANÉ, ODSTRÁNENÉ KONŠTRUKCIE**
- JESTVUJÚCE MURIVO Z KERAMICKÝCH TVAROVIEK
- PROSTÝ BETÓN TR. C 16/20
- ŽELEZOBETÓN - BETÓN TR. C 25/30
- OCEL 10 505 (R)
- PÔVODNÁ ZEMINA
- NASYPANÁ ZEMINA, ZHUTNENÁ
- ŠTRK FRAKCIA 16 - 32 mm
- TEPELNÁ IZOLÁCIA
- HYDROIZOLÁCIA

Poznámky

STAVEBNÉ ÚPRAVY, PRESTUPY, PRIERAZY V MONOLIT. A MUROVANÝCH KONŠTRUKCIÁCH SKOORDINOVAŤ S VÝKRESMI JEDNOTLIVÝCH ODB. PROFESIÍ

- POD CHODNÍKY POLOŽIŠ ŠTRKOVÉ LOŽKO HR. 100 mm
- PRE ZATRÁVNENÉ PLOCHY UVAŽOVAŤ S VRSTVOU HUMUSU MIN.: 250mm
- VŠETKY NÁŠYPY ZREALIZOVAŤ AKO ZHUTNENÉ
- PODKLADNÝ BETÓN VYSTUŽIŠ ZVAROVANOU SIEŤOVINOU - VÝPOČET ZÁKLADOV
- NÁVRH NOVÝCH ZÁKLADOVÝCH KONŠTRUKCII - POZRI ČASŤ STATIKA
- HYDROIZOLÁCIA PROTI ZEMNEJ VLHKOSTI - 2 x BITAGIT SIpe + NaP (ALT. "SIKAPLAN" - NÁTEROVÉ HMOTY)

hipik
atelier **hipik** marcel

www.atelierhipik.sk
hipikmarcel@atelierhipik.sk
+421 903 565 430

investor / client
obec Sobotište, Obecný úrad Sobotište, č. 11, 906 05 Sobotište

miesto stavby / project place
obec Sobotište, č.p.: 102/1, 102/7

časť / part
stavebno - architektonická

stupeň / work stage
projekt pre stavebné povolenie

formát / format
4 x A4




spracovateľ časti / prepared by
hlavný inžinier projektu / general designer
ing. marcel hipik
zodpovedný projektant / checked by
ing. marcel hipik
vypracoval / drawn by
ing. marcel hipik

č. paré / n. copy

PRESTAVBA BUDOVY NA BYTOVÝ DOM

výkres / drawing
**REZ
BÚRACIE PRÁCE**
dátum / date
12. 2014

č. výkresu / drw. no.
10
mierka / scale
1 : 100

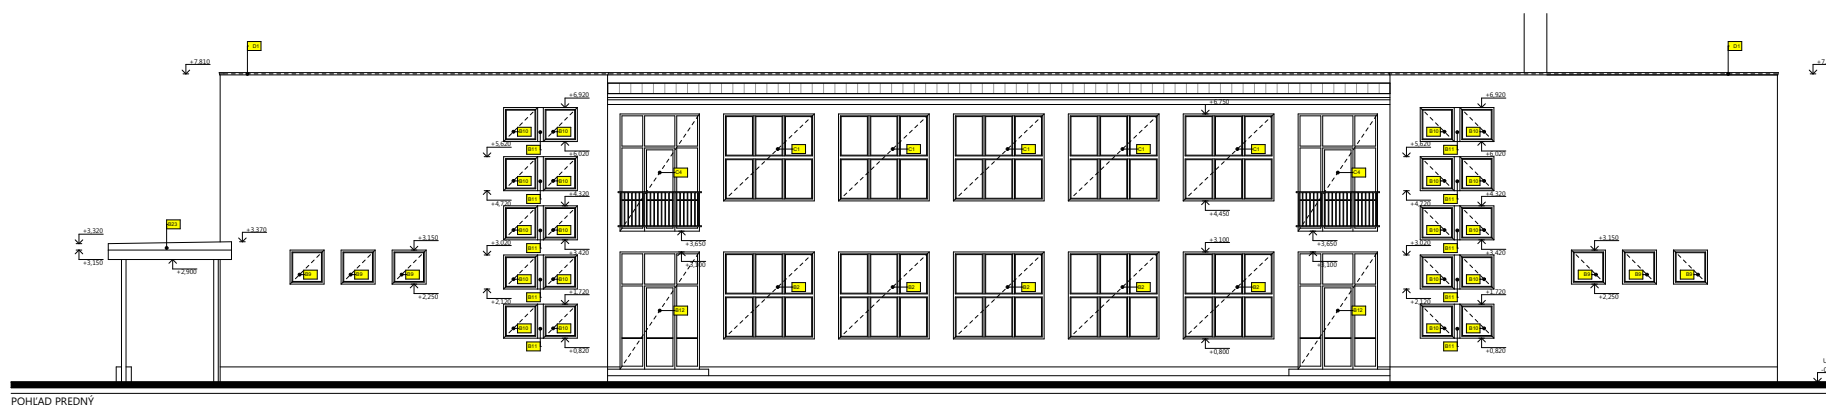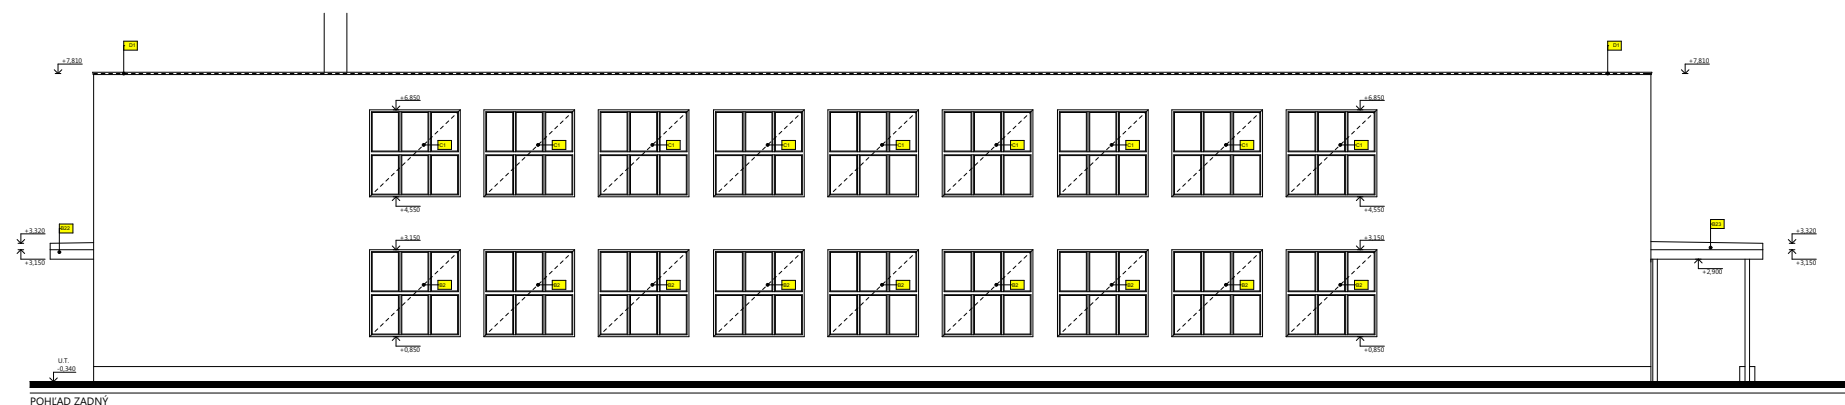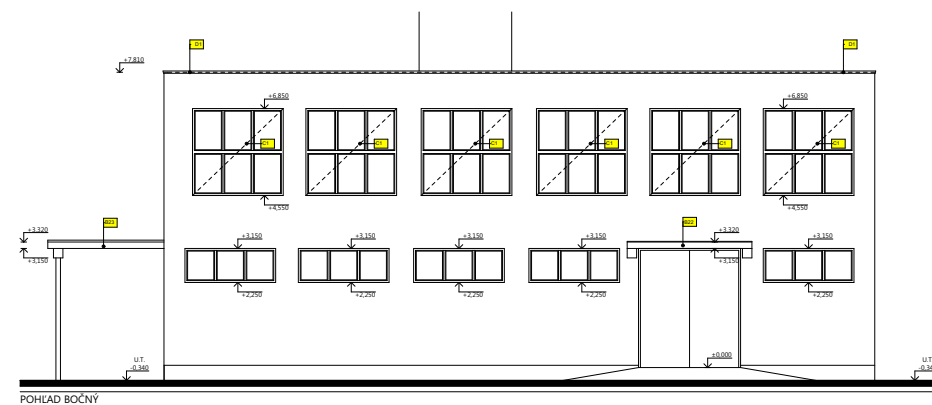

atelier **hipik**marcel

www.atelierhipik.sk
hipikmarcel@atelierhipik.sk
+421 903 565 430

investor / client

obec Sobotište, Obecný úrad Sobotište, č. 11, 906 05 Sobotište

miesto stavby / project place

obec Sobotište, č.p.: 102/1, 102/7

časť / part

stavebno - architektonická

stupeň / work stage

projekt pre stavebné povolenie

formát / format

2 x A4

spracovateľ časti / prepared by

hlavný inžinier projektu / general designer

ing. marcel hipík

zodpovedný projektant / checked by

ing. marcel hipík

vypracoval / drawn by

ing. marcel hipík

projekt / project

PRESTAVBA BUDOVY NA BYTOVÝ DOM

výkres / drawing

POHĽADY
BÚRACIE PRÁCE

č. výkresu / drw. no.

11


dátum / date

12. 2014

mierka / scale

1 : 200

č. paré / n. copy

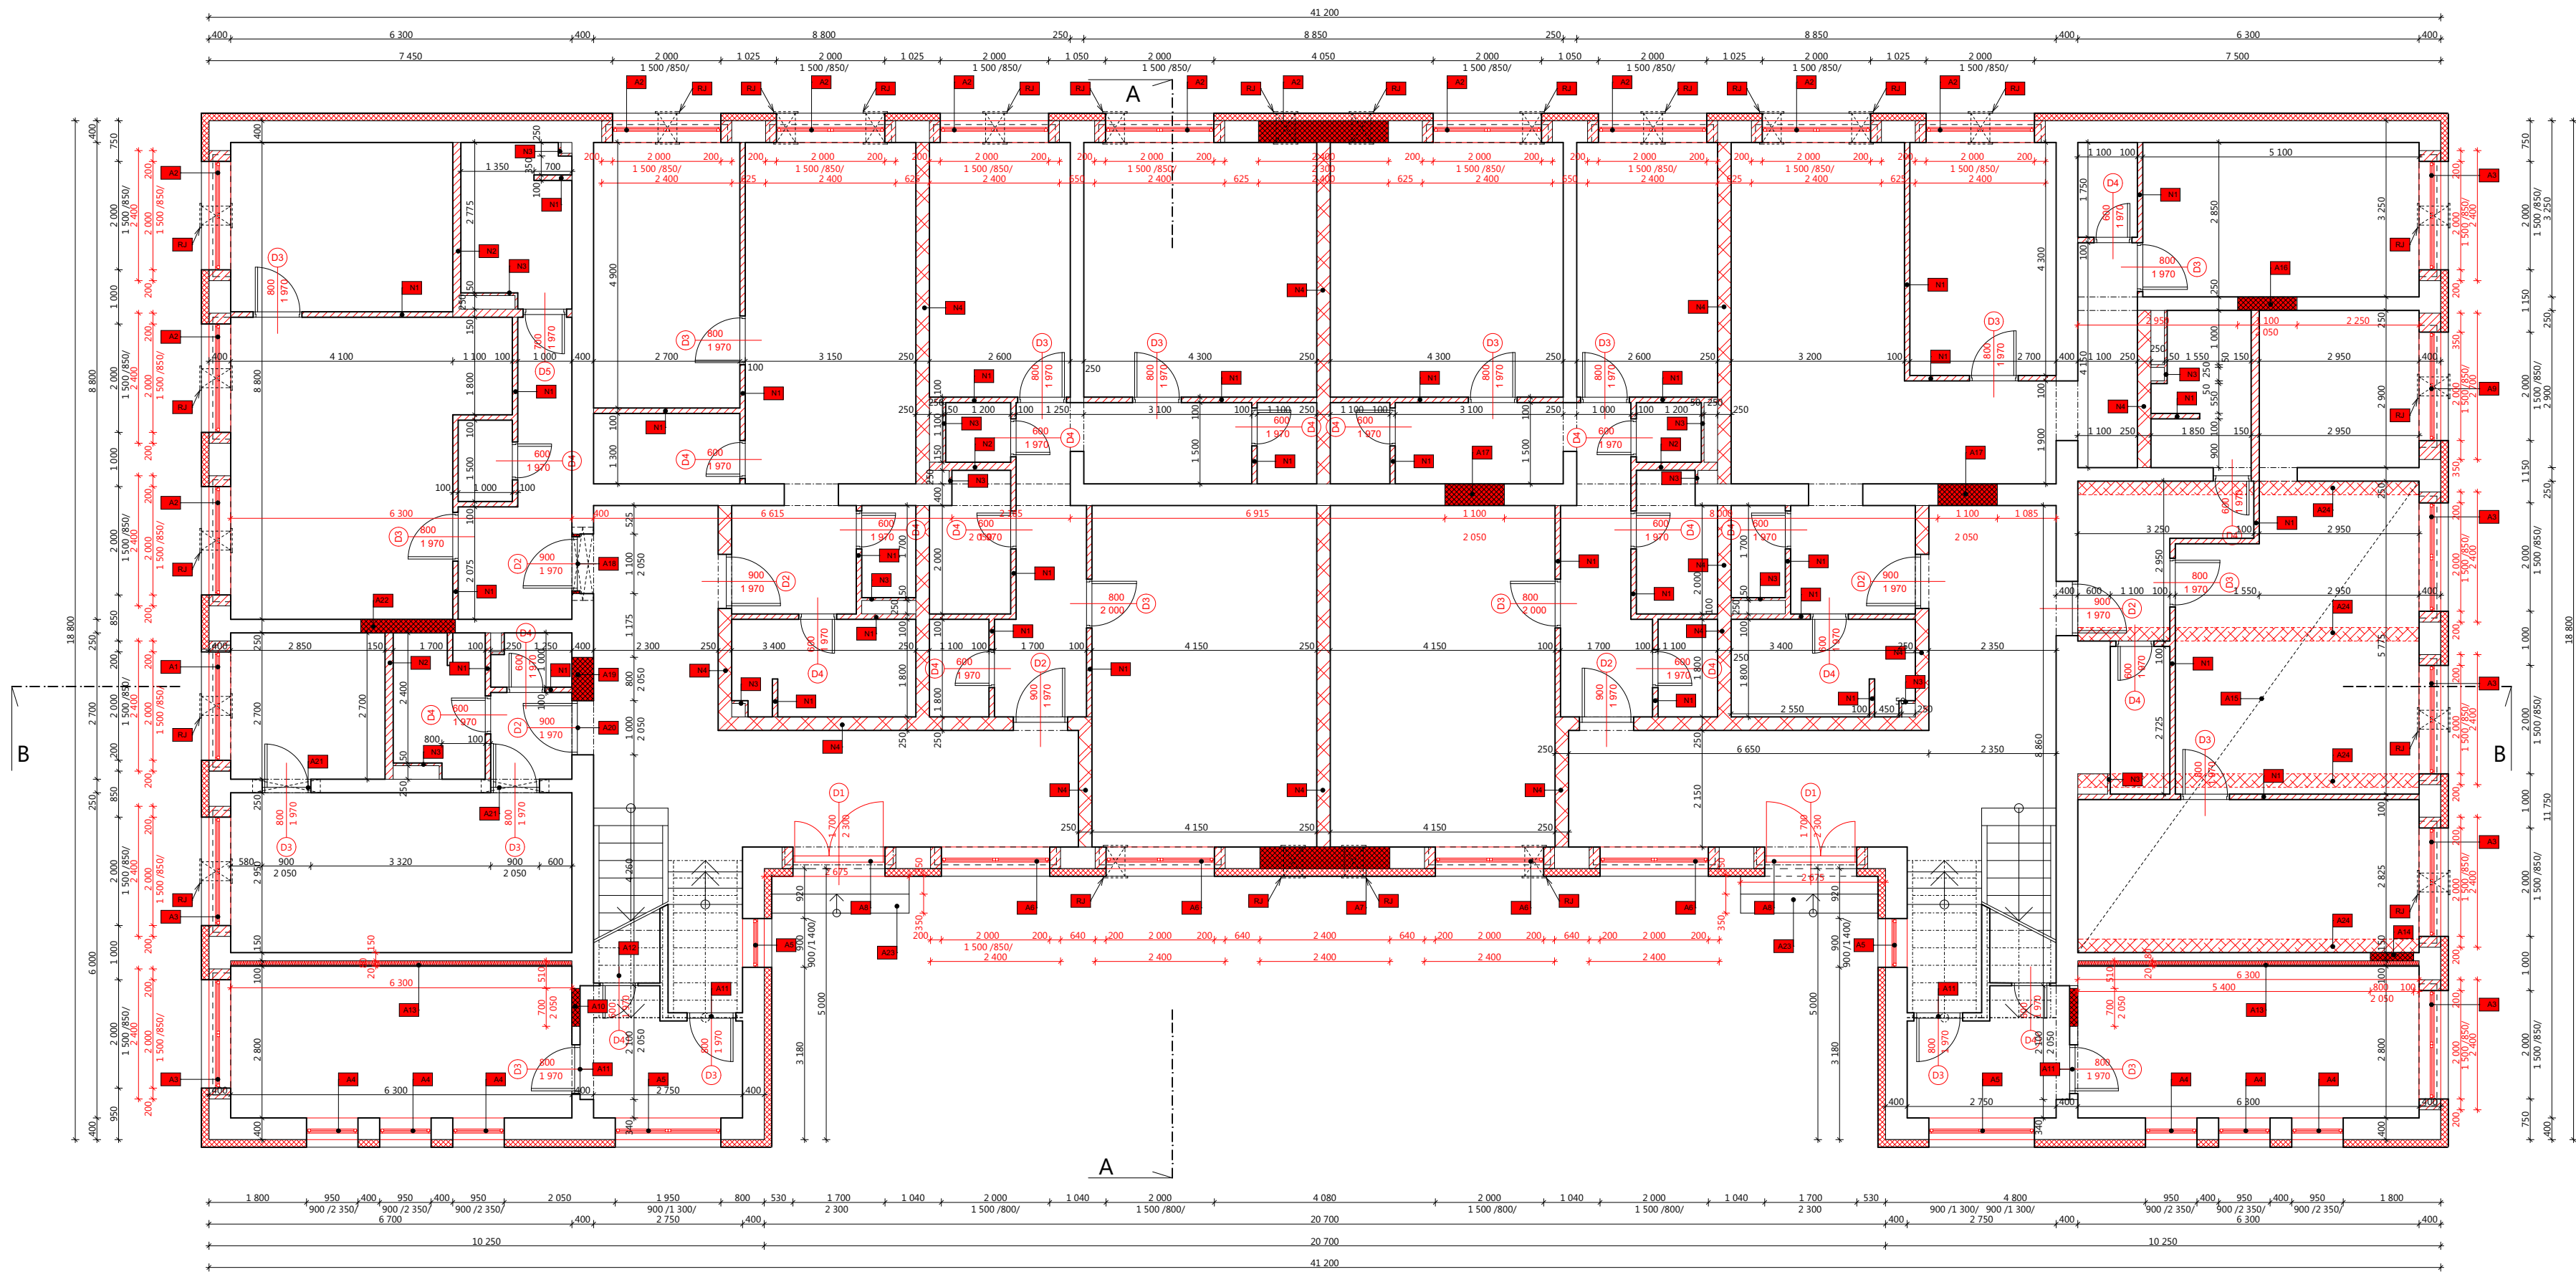

Poznámky

- A1** VYMUROVANIE PARAPETNÉHO MURIVA Z KERAMICKÝCH TVAROVIEK DO VÝŠKY 0,85m OD PODLAHY
VYMUROVANIE MURIVA OSTENIA Z KERAMICKÝCH TVAROVIEK DO VÝŠKY 1,5m OD PARAPETU PRE VYTvoreNIE OTVORU ŠÍRKY 2,0m
OSADENIE KERAMICKÉHO PREKLADU NA CELÚ ŠÍRKU OTVORU + POTREBNÉ ULOŽENIE
VYMUROVANIE MURIVA NAD OTVOROM Z KERAMICKÝCH TVAROVIEK OD VÝŠKY 2,35m, OD NADPRAŽIA
OSADENIE NOVÉHO PLASTOVÉHO OKNA ROZMEROV 2 000 x 1 500 mm
- A2** VYMUROVANIE MURIVA OSTENIA Z KERAMICKÝCH TVAROVIEK DO VÝŠKY 1,5m OD PARAPETU PRE VYTvoreNIE OTVORU ŠÍRKY 2,0m
OSADENIE KERAMICKÉHO PREKLADU NA CELÚ ŠÍRKU OTVORU + POTREBNÉ ULOŽENIE
VYMUROVANIE MURIVA NAD OTVOROM Z KERAMICKÝCH TVAROVIEK OD VÝŠKY 2,35m(OD NADPRAŽIA) DO VÝŠKY 3,15m OD PODLAHY
OSADENIE NOVÉHO PLASTOVÉHO OKNA ROZMEROV 2 000 x 1 500 mm
- A3** OSADENIE KERAMICKÉHO PREKLADU NA CELÚ ŠÍRKU OTVORU + POTREBNÉ ULOŽENIE
VYMUROVANIE MURIVA NAD OTVOROM Z KERAMICKÝCH TVAROVIEK OD VÝŠKY 2,35m(OD NADPRAŽIA) DO VÝŠKY 3,15m OD PODLAHY
OSADENIE NOVÉHO PLASTOVÉHO OKNA ROZMEROV 2 000 x 1 500 mm
- A4** OSADENIE NOVÉHO PLASTOVÉHO OKNA ROZMEROV 950 x 900 mm
- A5** OSADENIE NOVÉHO PLASTOVÉHO OKNA ROZMEROV 1 950 x 900 mm
- A6** VYMUROVANIE MURIVA OSTENIA Z KERAMICKÝCH TVAROVIEK DO VÝŠKY 1,5m OD PARAPETU PRE VYTvoreNIE OTVORU ŠÍRKY 2,0m
OSADENIE KERAMICKÉHO PREKLADU NA CELÚ ŠÍRKU OTVORU + POTREBNÉ ULOŽENIE
VYMUROVANIE MURIVA NAD OTVOROM Z KERAMICKÝCH TVAROVIEK OD VÝŠKY 2,30m(OD NADPRAŽIA) DO VÝŠKY 3,10m OD PODLAHY
OSADENIE NOVÉHO PLASTOVÉHO OKNA ROZMEROV 2 000 x 1 500 mm
- A7** ZAMUROVANIE OTVORU 2 400 x 2 300mm MURIVOM Z KERAMICKÝCH TVAROVIEK
- A8** VYMUROVANIE MURIVA OSTENIA Z KERAMICKÝCH TVAROVIEK DO VÝŠKY 2,3m OD PODLAHY PRE VYTvoreNIE OTVORU ŠÍRKY 1,7m
OSADENIE KERAMICKÉHO PREKLADU NA CELÚ ŠÍRKU OTVORU + POTREBNÉ ULOŽENIE
VYMUROVANIE MURIVA NAD OTVOROM Z KERAMICKÝCH TVAROVIEK OD VÝŠKY 2,30m(OD NADPRAŽIA) DO VÝŠKY 3,10m OD PODLAHY
OSADENIE NOVÝCH DVOJDVEROVÝCH PLASTOVÝCH DVERÍ ROZMEROV 1 700 x 2 300 mm
- A9** VYMUROVANIE PARAPETNÉHO MURIVA Z KERAMICKÝCH TVAROVIEK DO VÝŠKY 0,85m OD PODLAHY
VYMUROVANIE MURIVA OSTENIA Z KERAMICKÝCH TVAROVIEK DO VÝŠKY 1,5m OD PARAPETU PRE VYTvoreNIE OTVORU ŠÍRKY 2,0m
OSADENIE KERAMICKÉHO PREKLADU NA CELÚ ŠÍRKU OTVORU + POTREBNÉ ULOŽENIE
VYMUROVANIE MURIVA NAD OTVOROM Z KERAMICKÝCH TVAROVIEK OD VÝŠKY 2,35m, OD NADPRAŽIA
OSADENIE NOVÉHO PLASTOVÉHO OKNA ROZMEROV 2 000 x 1 500 mm
- A10** ZAMUROVANIE OTVORU ROZMEROV 700 x 2 050mm V MURIVE ŠÍRKY 150mm KERAMICKÝM MURIVOM
- A11** OSADENIE NOVÝCH INTERIÉROVÝCH DVERÍ ROZMEROV 800 x 1 970 mm
- A12** OSADENIE NOVÝCH INTERIÉROVÝCH DVERÍ ROZMEROV 600 x 1 970 mm
- A13** OSADENIE SDK PREDSTENY S VÝPLŇOU MINERÁLNEJ VLNY hr. 80 mm
OPLÁŠTIť SADROKARTONOM
- A14** ZAMUROVANIE OTVORU ROZMEROV 800 x 2 050mm V MURIVE ŠÍRKY 150mm KERAMICKÝM MURIVOM
- A15** VYTvoreNIE NOvej STROPNej DOSKY NAD ZNÍŽENOU PODLAHOU KOTOLNE
- BETON C25/30, VYSTUŽÍť R12 V KAZDEJ VLNA
- PLECH RANILA 85A-1,00mm
DOSKU KOTVIť DO MUROVA Z TVAROVIEK YTONG - POLOŽKA A24
- A16** ZAMUROVANIE OTVORU ROZMEROV 1 100 x 2 050mm V MURIVE ŠÍRKY 250mm KERAMICKÝM MURIVOM
- A17** ZAMUROVANIE OTVORU ROZMEROV 1 100 x 2 050mm V MURIVE ŠÍRKY 400mm KERAMICKÝM MURIVOM
- A18** OSADENIE KERAMICKÉHO PREKLADU ŠÍRKY 1 350mm DO VYSEKANÉHO OTVORU
OSADENIE NOVÝCH VSTUPNÝCH DVERÍ ROZMEROV 900 x 1 970 mm
- A19** ZAMUROVANIE OTVORU ROZMEROV 800 x 2 050mm V MURIVE ŠÍRKY 400mm KERAMICKÝM MURIVOM
- A20** OSADENIE NOVÝCH VSTUPNÝCH DVERÍ ROZMEROV 900 x 1 970 mm
- A21** OSADENIE KERAMICKÉHO PREKLADU ŠÍRKY 1 250mm DO VYSEKANÉHO OTVORU
OSADENIE NOVÝCH VSTUPNÝCH DVERÍ ROZMEROV 800 x 1 970 mm
- A22** ZAMUROVANIE OTVORU ROZMEROV 1 750 x 1 200mm V MURIVE ŠÍRKY 250 mm Z KERAMICKÝM MURIVOM
- A23** VYTvoreNIE NOvÝCH STUPŇOV PODLA ZVÝŠENEJ PODLAHY
- A24** VYMUROVAť MU RIVO Z BLOKOV YTONG P4-500 DO VÝŠKY -150mm POD ÚROVEŇ JESTVUJÚCEJ PODLAHY
MURIVO MUROVAť NA PODKLADNÝ BETÓN, NIE NA PODLAHU
- N1** NAVRHOVANÉ MU RIVO Z KERAMICKÝCH TVAROVIEK HR. 100 mm
- N2** NAVRHOVANÉ MU RIVO Z KERAMICKÝCH TVAROVIEK HR. 150 mm
- N3** NAVRHOVANÉ MU RIVO Z KERAMICKÝCH TVAROVIEK HR. 50 mm
- N4** NAVRHOVANÉ MU RIVO Z KERAMICKÝCH TVAROVIEK HR. 250 mm
- R4** NAVRHOVANÁ LOKÁLNA STENOVÁ REKUPERAČNÁ JEDNOTKA

Legenda

- MURIVO Z KERAMICKÝCH TVAROVIEK HR. 400, 100 mm
MUROVANÉ NA TENKOVRSŤVOVÚ LEPIACU MALTU
- NOVÉ KONŠTRUKCIE
- TEPELNÁ ISOLÁCIA - EPS ŠEDÝ HR. 140 MM
- JESTVUJÚCE MU RIVO Z KERAMICKÝCH TVAROVIEK


Poznámky

STAVEBNÉ ÚPRAVY, PRESTUPY, PRIERAZY V MONOLIT. A MUROVANÝCH
KONŠTRUKCIÁCH SKOORDINOVAť S VÝKRESMI JEDNOTLIVÝCH ODB. PROFESÍ

- POD CHODNÍKY POLOŽÍť ŠTRKOVÉ LOŽKO HR. 100 mm
- PRE ZATRAVNENÉ PLOCHY UVAŽOVAť S VRSTVOU HUMUSU MIN.: 250mm
- VŠETKY NÁŠPYPY ZREALIZOVAť AKO ZHUTNENÉ
- PODKLADNÝ BETÓN VYSTUŽÍť ZVAROVANOU SIETOVINOU - VÝPOČET ZÁKLADOV
- NÁVRH NOvÝCH ZÁKLADOVÝCH KONŠTRUKCII - POZRI ČASŤ STATIKA
- HYDROIZOLÁCIA PROTI ZEMNEJ VLHKOSTI - 2 x BITAGIT SIPE + NaP (ALT. "SIKAPLAN" - NÁTEROVÉ HMOTY)

		www.atelierhipik.sk hipikmarcel@atelierhipik.sk +421 903 565 430	
investor / client obec Sobotište, Obecný úrad Sobotište, č. 11, 906 05 Sobotište			
miesto stavby / project place obec Sobotište, č.p.: 102/1, 102/7			
časť / part stavebno - architektonická			
stupeň / work stage projekt pre stavebné povolenie		formát / format 4 x A4	
spracovateľ časti / prepared by hlavný inžinier projektu / general designer ing. marcel hipik zodpovedný projektant / checked by ing. marcel hipik vypracoval / drawn by ing. marcel hipik			
projekt / project		č. výkresu / drw. no. 12	
výkres / drawing PÓDORYS I.N.P. NAVRHOVANÉ KONŠTRUKCIE dátum / date 12. 2014		mierka / scale 1 : 100	

1 : 100

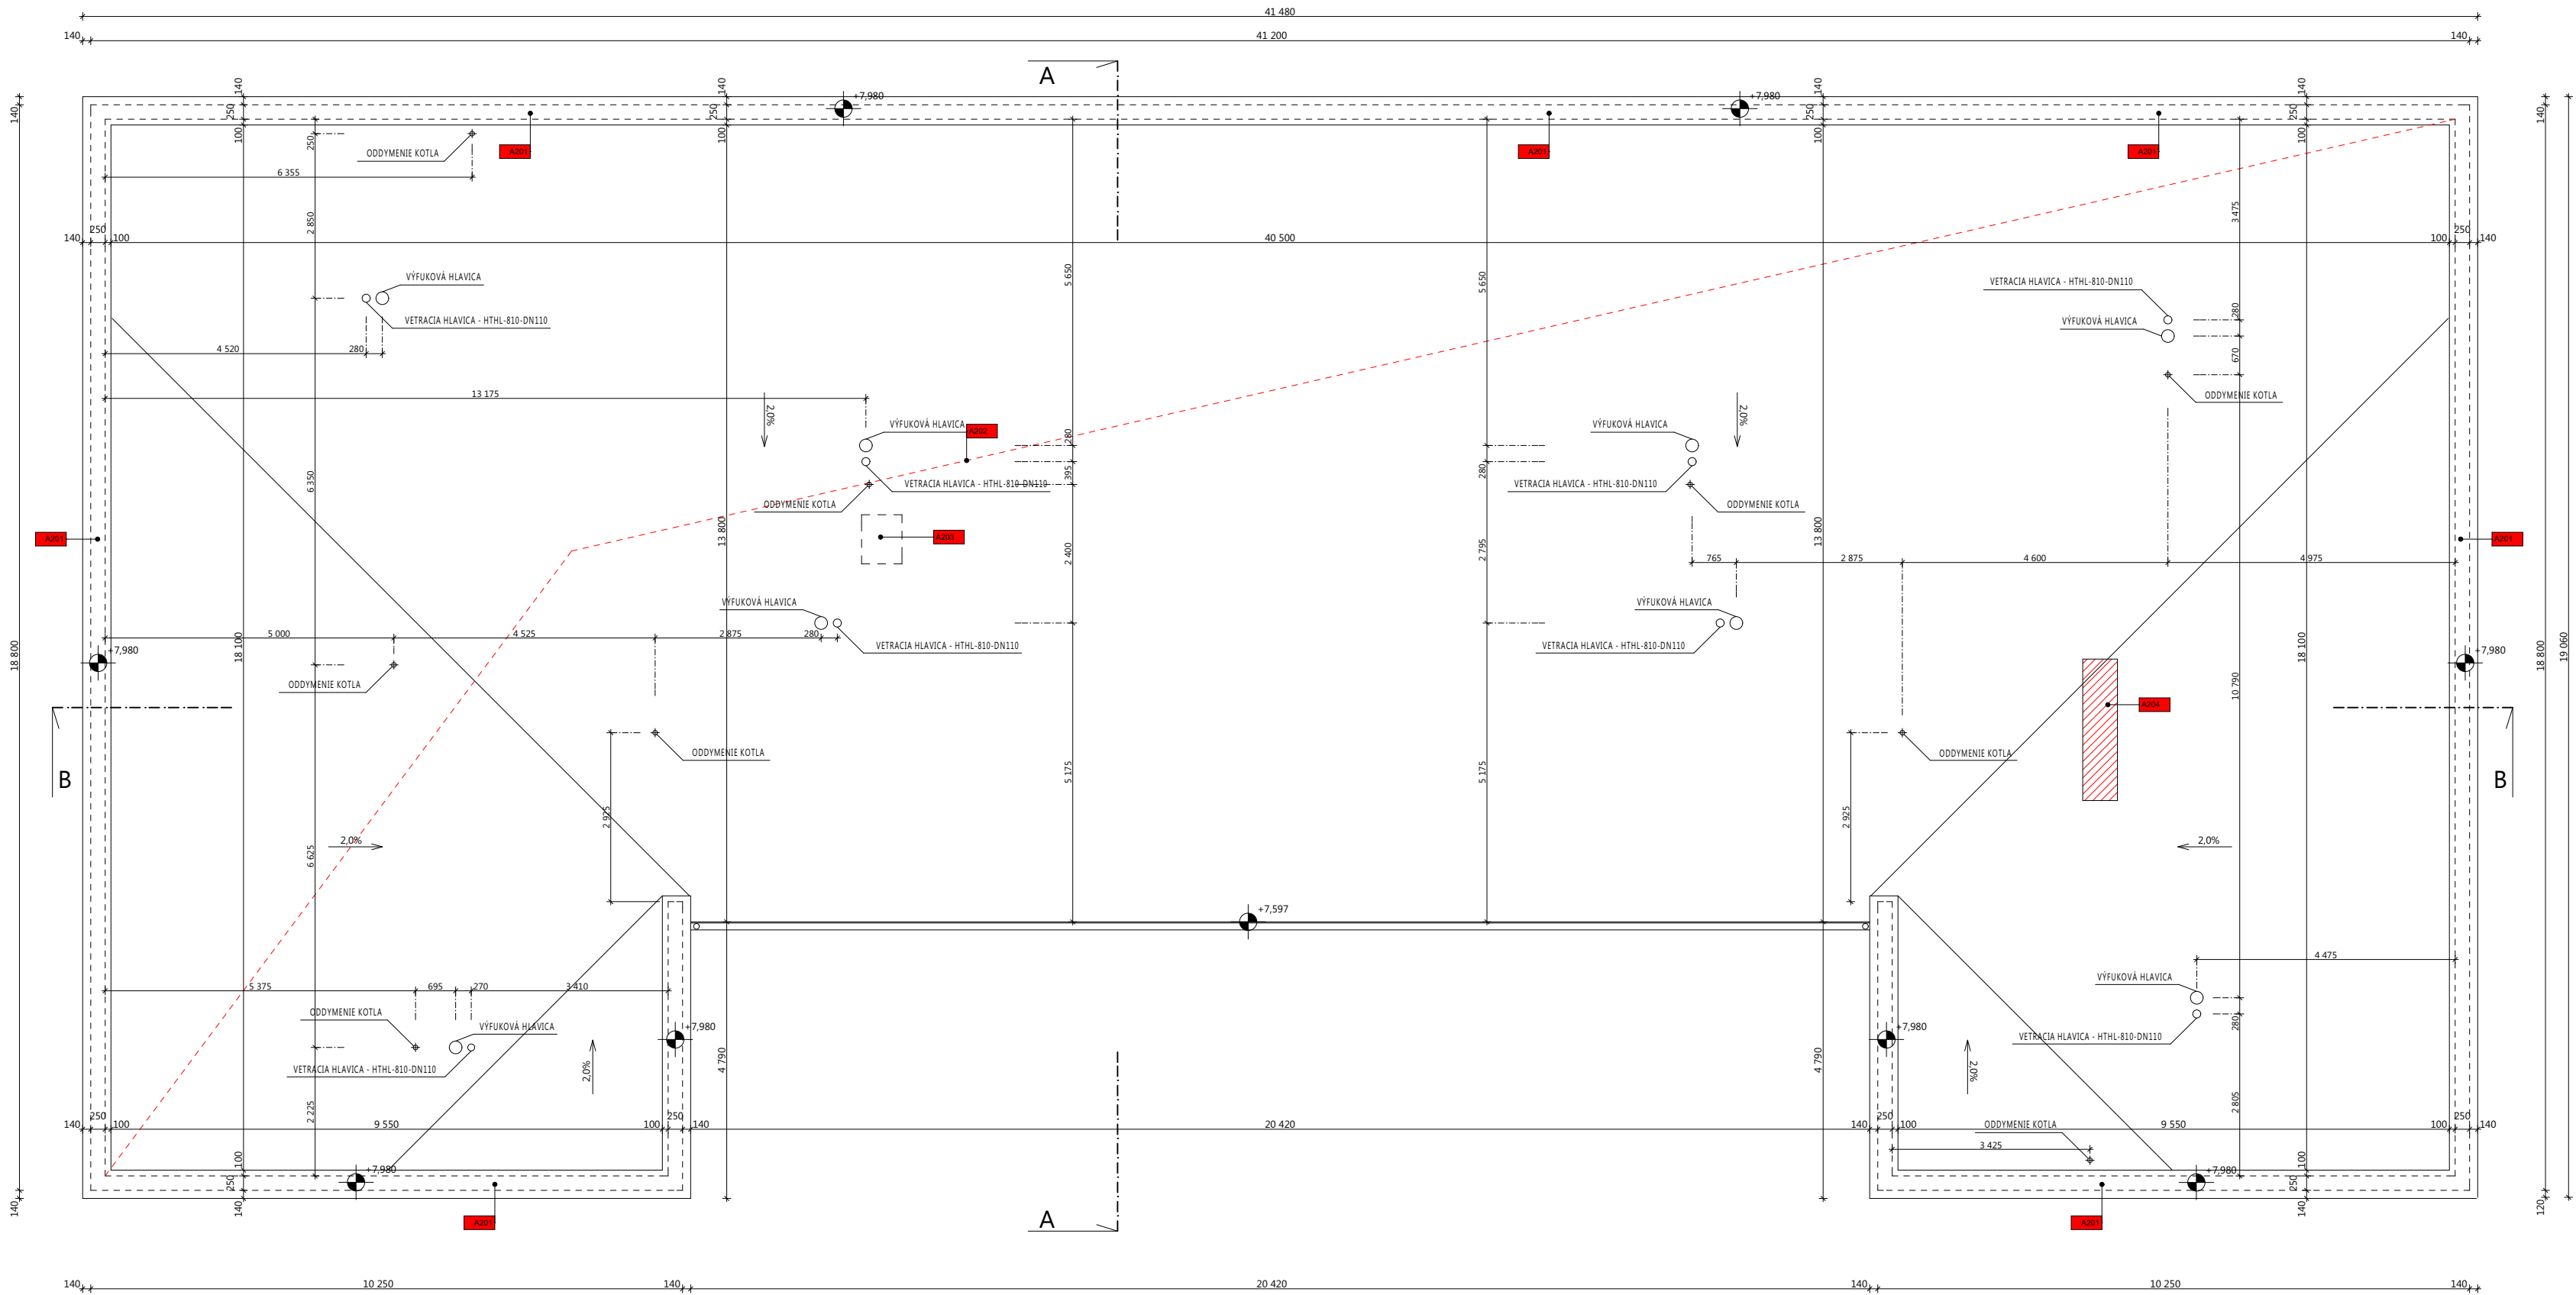

Poznámky



- A201** NAVRHOVANÉ OPLECHOVANIE ATIKY POPLASTOVANÝM PLECHOM
OSADIŤ DREVENÝ HRANOL 150 x 150 mm
NA DREVENÝ HRANOL OSADIŤ OSB DOSKU S PRESAHOH NA OBE STRANY PODĽA ZATEPLENIA
- A202** NAVRHOVANÉ ZATEPLENIE STRECHY
TEPELNÁ IZOLÁCIA EPS - STABIL 150 S HR. 300 mm
HYDROIZOLÁCIA FATRAFOL
- A203** VYPLNENIE OTVORU PŮVODNÉHO VÝLEZU NA STRECHU
DREVENÁ ROŠTOVÁ IZOLÁCIA VYPLNENÁ TEPELNOU IZOLÁCIOU
TEPELNÁ IZOLÁCIA EPS - STABIL 150 S HR. 2 x 100 mm
- A204** OTVOR PO ODSTRÁNENOM KOMINOVOM TELESE ZABETÓNOVAŤ PO ÚROVEŇ ASFALTOVÝCH PÁSOV

Poznámky

STAVEBNÉ ÚPRAVY, PRESTUPY, PRIERAZY V MONOLIT. A MUROVANÝCH
KONŠTRUKCIÁCH SKOORDINOVAŤ S VÝKRESMI JEDNOTLIVÝCH ODB. PROFESIÍ

- POD CHODNÍKY POLOŽIŤ ŠTRKOVÉ LOŽKO HR. 100 mm
- PRE ZATRÁVNENÉ PLOCHY UVAŽOVAŤ S VRSTVOU HUMUSU MIN.: 250mm
- VŠETKY NÁSPY ZREALIZOVAŤ AKO ZHUTNENÉ
- PODKLADNÝ BETÓN VYSTUŽIŤ ZVAROVANOU SIEŤOVINOU - VÝPOČET ZÁKLADOV
- NÁVRH NOVÝCH ZÁKLADOVÝCH KONŠTRUKCIÍ - POZRI ČASŤ STATIKA
- HYDROIZOLÁCIA PROTI ZEMNEJ VLHKOSTI - 2 x BITAGIT SIpe + NaP (ALT. "SIKAPLAN" - NÁTEROVÉ HMOTY)

hipik atelier hipik marcel		www.atelierhipik.sk hipikmarcel@atelierhipik.sk +421 903 565 430	
investor / client obec Sobotište, Obecný úrad Sobotište, č. 11, 906 05 Sobotište			
miesto stavby / project place obec Sobotište, č.p.: 102/1, 102/7			
časť / part stavebno - architektonická			
stupeň / work stage projekt pre stavebné povolenie		formát / format 3 x A4	
spracovateľ časti / prepared by hlavný inžinier projektu / general designer ing. marcel hipík zodpovedný projektant / checked by ing. marcel hipík vypracoval / drawn by ing. marcel hipík			
projekt / project			
výkres / drawing		č. výkresu / drw. no. 14	
dátum / date 12. 2014		mierka / scale 1 : 100	

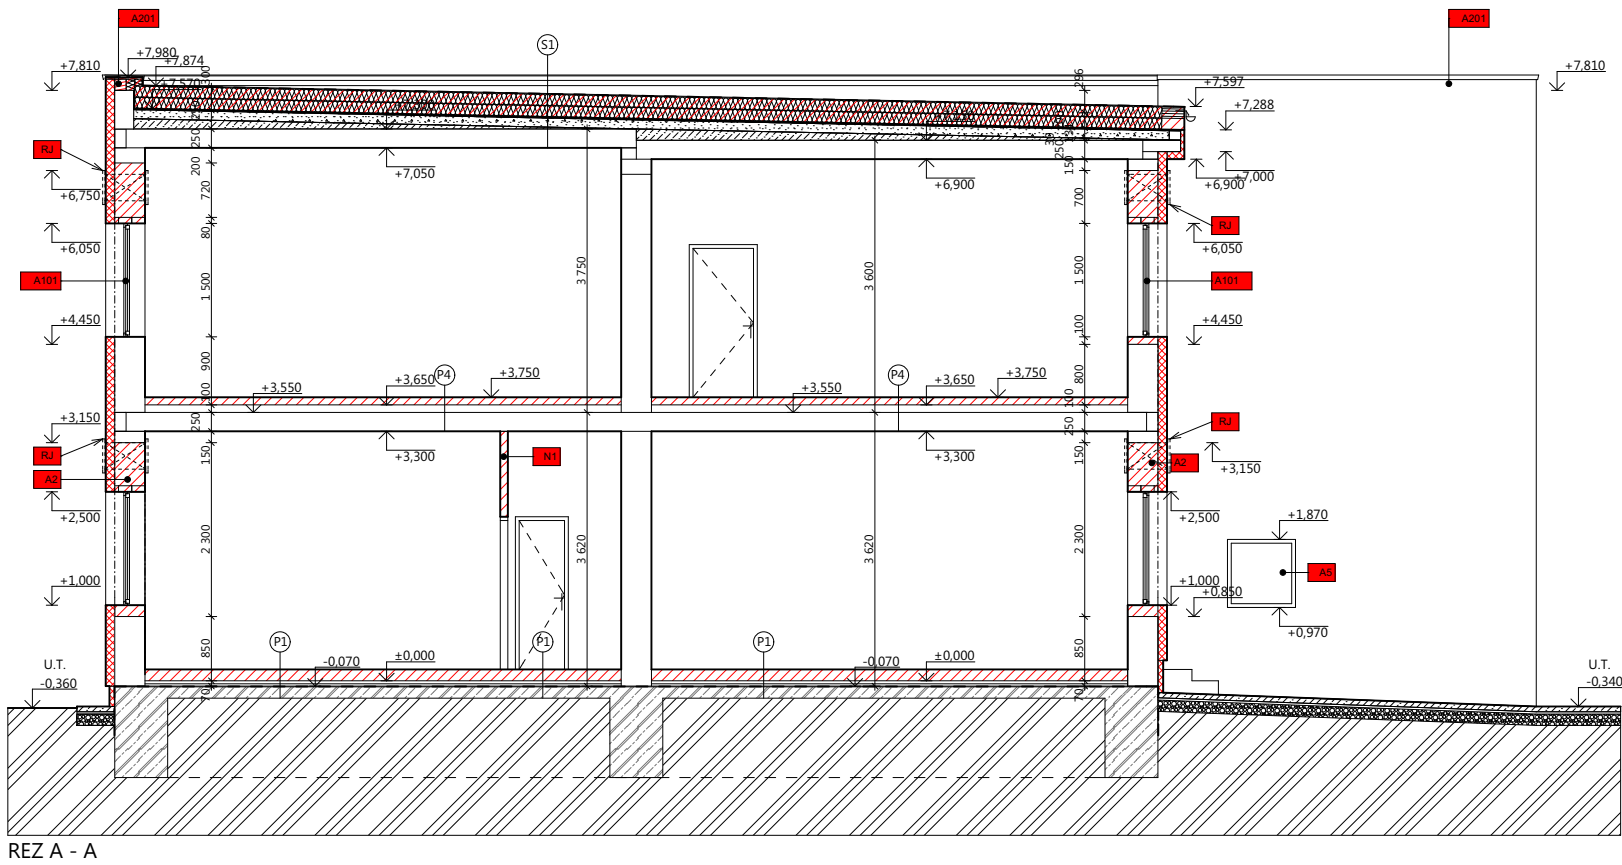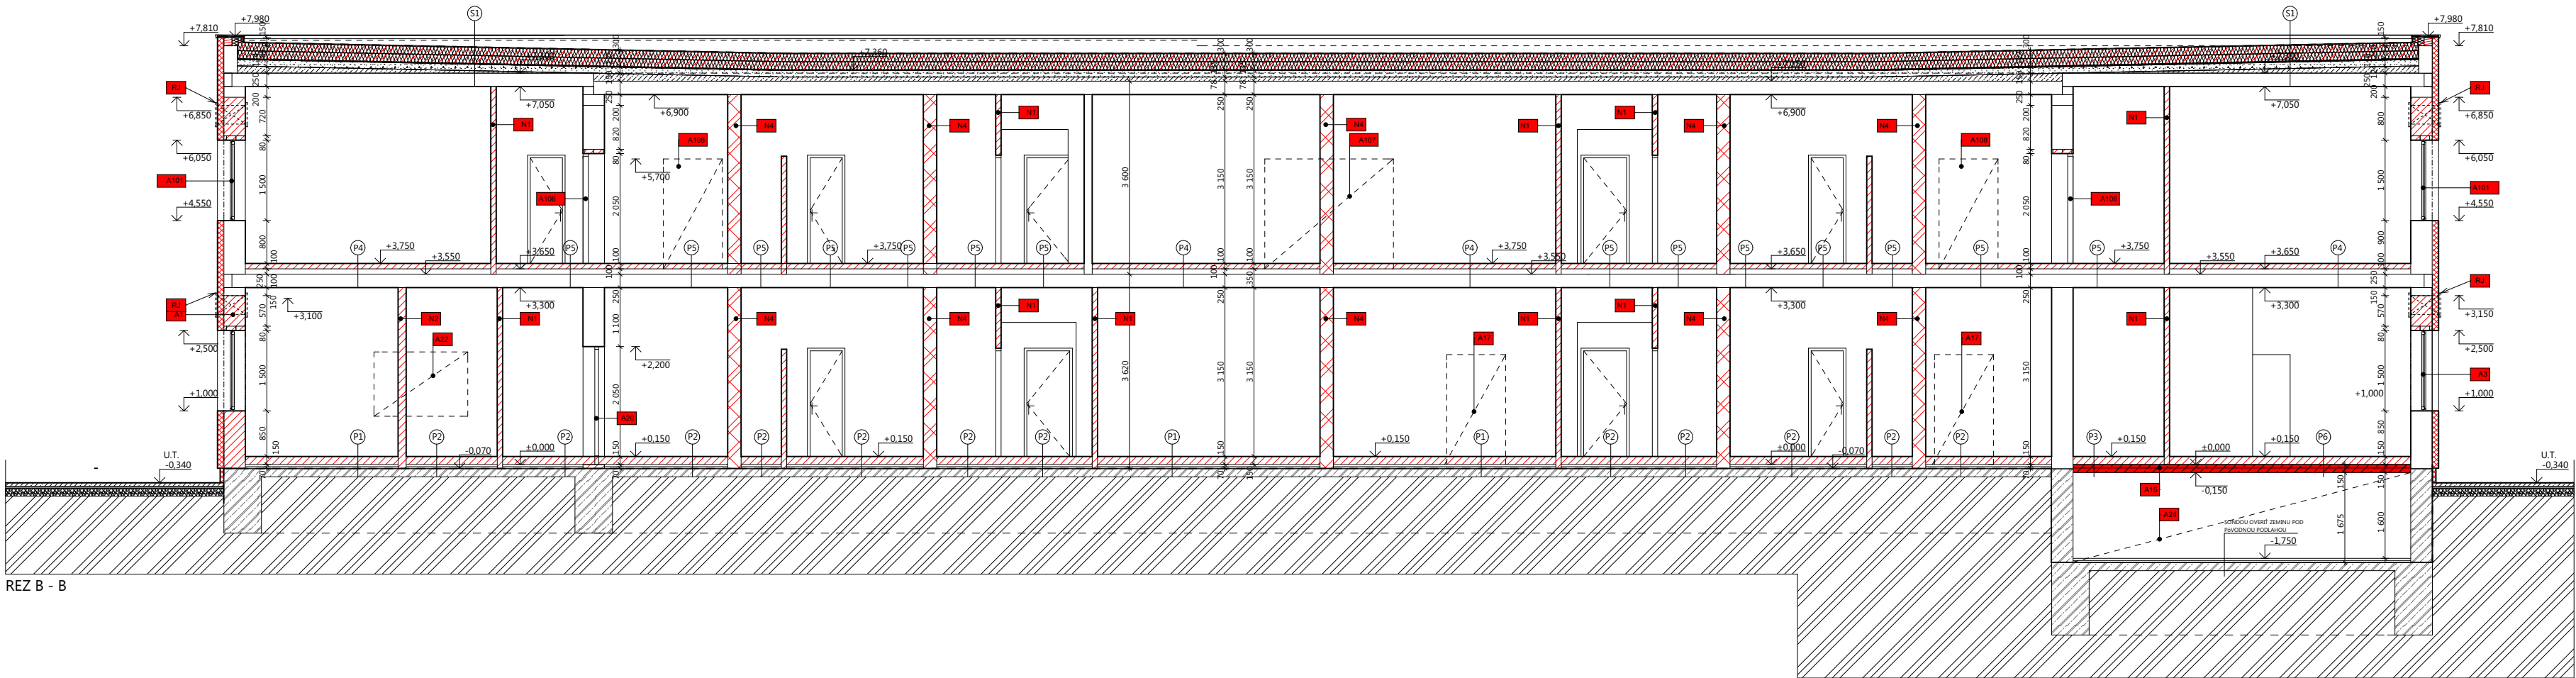

Legenda materiálov

- MURIVO Z KERAMICKÝCH TVAROVIEK HR. 400, 100 mm
MUROVANÉ NA TENKOVRSŤVOVÚ LEPIACU MALTU
- NOVÉ KONŠTRUKCIE
- TEPELNÁ IZOLÁCIA - EPS ŠEDÝ HR. 140 MM
- JESTVUIJÚCE MURIVO Z KERAMICKÝCH TVAROVIEK
- PROSTÝ BETÓN TR. C 16/20
- ŽELEZOBETÓN - BETÓN TR. C 25/30
- OCEL 10 505 (R)
- PŮVODNÁ ZEMINA
- NASYPANÁ ZEMINA, ZHUTNENÁ
- ŠTRK FRAKCIA 16 - 32 mm
- TEPELNÁ IZOLÁCIA
- HYDROIZOLÁCIA

Skladba podláh

- P1 - LAMINÁTOVÉ PARKETY 6 mm
- PENOVÁ VYROVNÁVACIA PODLOŽKA (alt.PAPIEROVÁ) 2 mm
- PE FOLIA 2 mm
- BETÓNOVÁ VRSTVA + SAMONIVELAČNÝ POTER 50 mm
- TEPELNÁ IZOLÁCIA EPS + PE FOLIA 80 mm
- VODOTESNÁ IZOLÁCIA 2xBITAGIT 10 mm
- PŮVODNÝ VRSTVY PODLAHY 70 mm
- PODKLADNÝ BETÓN
- ŠTRKOVÉ LOŽKO
- PŮVODNÝ TERÉN

- P2 - KERAMICKÁ DLAŽBA - NALEPIŤ 10 mm
- + VODOTESNÁ ŠKAROVACIA HMOTA
- CEMENTOVÝ POTER 20 mm
- BETÓNOVÁ VRSTVA + SAMONIVELAČNÝ POTER 50 mm
- TEPELNÁ IZOLÁCIA EPS + PE FOLIA 80 mm
- VODOTESNÁ IZOLÁCIA 2xBITAGIT 10 mm
- PŮVODNÝ VRSTVY PODLAHY
- PODKLADNÝ BETÓN
- ŠTRKOVÉ LOŽKO
- PŮVODNÝ TERÉN

- P3 - KERAMICKÁ DLAŽBA - NALEPIŤ 10 mm
- + VODOTESNÁ ŠKAROVACIA HMOTA
- CEMENTOVÝ POTER 20 mm
- BETÓNOVÁ VRSTVA + SAMONIVELAČNÝ POTER 80 mm
- TEPELNÁ IZOLÁCIA NOBASIL PP + PE FOLIA 80 mm
- VODOTESNÁ IZOLÁCIA 2xBITAGIT 10 mm
- NOVÁ KONŠTRUKCIA STROPU 150 mm
- BETON C25/30, VYSTUŽ ŘŘ12 V KAŽDEJ VLNA 65mm
- PLECH RANNILA 85A-1,00mm 85mm

- P4 - LAMINÁTOVÉ PARKETY 6 mm
- PENOVÁ VYROVNÁVACIA PODLOŽKA (alt.PAPIEROVÁ) 2 mm
- PE FOLIA 2 mm
- BETÓNOVÁ VRSTVA + SAMONIVELAČNÝ POTER 50 mm
- TEPELNÁ IZOLÁCIA EPS + PE FOLIA 80 mm
- VODOTESNÁ IZOLÁCIA 2xBITAGIT 10 mm
- PŮVODNÝ VRSTVY PODLAHY 70 mm
- STROPNÝ PANEL

- P5 - KERAMICKÁ DLAŽBA - NALEPIŤ 10 mm
- + VODOTESNÁ ŠKAROVACIA HMOTA
- CEMENTOVÝ POTER 20 mm
- BETÓNOVÁ VRSTVA + SAMONIVELAČNÝ POTER 50 mm
- TEPELNÁ IZOLÁCIA EPS + PE FOLIA 80 mm
- VODOTESNÁ IZOLÁCIA 2xBITAGIT 10 mm
- PŮVODNÝ VRSTVY PODLAHY
- STROPNÝ PANEL

- P6 - LAMINÁTOVÉ PARKETY 6 mm
- PENOVÁ VYROVNÁVACIA PODLOŽKA (alt.PAPIEROVÁ) 2 mm
- PE FOLIA 2 mm
- BETÓNOVÁ VRSTVA + SAMONIVELAČNÝ POTER 50 mm
- TEPELNÁ IZOLÁCIA EPS + PE FOLIA 80 mm
- VODOTESNÁ IZOLÁCIA 2xBITAGIT 10 mm
- NOVÁ KONŠTRUKCIA STROPU 150mm
- BETON C25/30, VYSTUŽ ŘŘ12 V KAŽDEJ VLNA 65mm
- PLECH RANNILA 85A-1,00mm 85mm

Skladba striech

- S1 - FÓLIOVÁ STREŠNÁ KRYTINA
- GEOTEXTÍLIA
- EPS STABIL 150 S 2 x 150 mm
- GEOTEXTÍLIA
- ASFALTOVÁ HYDROIZOLÁCIA
- ZHUTNENÝ ŠKVAROVÝ NÁSPV 120 mm
- PAROZÁBRANA
- STROPNÝ PANEL

Poznámky

STAVEBNÉ ÚPRAVY, PRESTUPY, PRIERAZY V MONOLIT. A MUROVANÝCH KONŠTRUKCIÁCH SKOORDINOVAŤ S VÝKRESMI JEDNOTLIVÝCH ODB. PROFESIÍ


- POD CHODNÍKY POLOŽIŤ ŠTRKOVÉ LOŽKO HR. 100 mm
- PRE ZATŔÁVNENÉ PLOCHY UVAŽOVAŤ S VRSTVOU HUMUSU MIN.: 250mm
- VŠETKY NÁSPVY ZREALIZOVAŤ AKO ZHUTNENÉ
- PODKLADNÝ BETÓN VYSTUŽIŤ ZVAROVANOU SIEŤOVINOU - VÝPOČET ZÁKLADOV
- NÁVRH NOVÝCH ZÁKLADOVÝCH KONŠTRUKCII - POZRI ČASŤ STATIKA
- HYDROIZOLÁCIA PROTI ZEMNEJ VLHKOSTI - 2 x BITAGIT SiPe + NaP (ALT. "SIKAPLAN" - NÁTEROVÉ HMOTY)

hipik atelier hipikmarcel		www.atelierhipik.sk hipikmarcel@atelierhipik.sk +421 903 565 430	
investor / client			
obec Sobotište, Obecný úrad Sobotište, č. 11, 906 05 Sobotište			
miesto stavby / project place			
obec Sobotište, č.p.: 102/1, 102/7			
časť / part			
stavebno - architektonická			
stupeň / work stage			
projekt pre stavebné povolenie			
spracovateľ časti / prepared by		č. paré / n. copy	
hlavný inžinier projektu / general designer			
ing. marcel hipik			
zodpovedný projektant / checked by			
ing. marcel hipik			
vypracoval / drawn by			
ing. marcel hipik			
projekt / project			
PRESTAVBA BUDOVY NA BYTOVÝ DOM			
výkres / drawing		č. výkresu / drw. no.	
12. 2014		15	
dátum / date		mierka / scale	
		1 : 100	

Poznámky

- A101 VYMUROVANIE MURIVA OSTENIA Z KERAMICKÝCH TVAROVIEK DO VÝŠKY 1,5m OD PARAPETU PRE VYTvoreNIE OTVORU ŠÍRKY 2,0m
OSADENIE KERAMICKÉHO PREKLADU NA CELÚ ŠÍRKU OTVORU + POTREBNÉ ULOŽENIE
VYMUROVANIE MURIVA NAD OTVOROM Z KERAMICKÝCH TVAROVIEK OD VÝŠKY 2,40m(OD NADPRAŽIA) DO VÝŠKY 3,20m OD PODLAHY
OSADENIE NOVÉHO PLASTOVÉHO OKNA ROZMEROV 2 000 x 1 500 mm
- A102 OSADENIE NOVÉHO PLASTOVÉHO OKNA ROZMEROV 1 950 x 900 mm
- A103 VYMUROVANIE MURIVA OSTENIA Z KERAMICKÝCH TVAROVIEK DO VÝŠKY 1,5m OD PARAPETU PRE VYTvoreNIE OTVORU ŠÍRKY 2,0m
OSADENIE KERAMICKÉHO PREKLADU NA CELÚ ŠÍRKU OTVORU + POTREBNÉ ULOŽENIE
VYMUROVANIE MURIVA NAD OTVOROM Z KERAMICKÝCH TVAROVIEK OD VÝŠKY 2,30m(OD NADPRAŽIA) DO VÝŠKY 3,10m OD PODLAHY
OSADENIE NOVÉHO PLASTOVÉHO OKNA ROZMEROV 2 000 x 1 500 mm
- A104 VYMUROVANIE PARAPETNÉHO MURIVA Z KERAMICKÝCH TVAROVIEK DO VÝŠKY 0,850m OD PODLAHY
VYMUROVANIE MURIVA OSTENIA Z KERAMICKÝCH TVAROVIEK DO VÝŠKY 1,5m OD PARAPETU PRE VYTvoreNIE OTVORU ŠÍRKY 1,75m
OSADENIE KERAMICKÉHO PREKLADU NA CELÚ ŠÍRKU OTVORU + POTREBNÉ ULOŽENIE
VYMUROVANIE MURIVA NAD OTVOROM Z KERAMICKÝCH TVAROVIEK OD VÝŠKY 2,30m, OD NADPRAŽIA
OSADENIE NOVÉHO PLASTOVÉHO OKNA ROZMEROV 1 750 x 1 500 mm
- A105 ZAMUROVANIE OTVORU 2 400 x 2 300mm MURIVOM Z KERAMICKÝM MURIVOM
- A106 OSADENIE KERAMICKÉHO PREKLADU ŠÍRKY 1 350mm DO VÝSEKANÉHO OTVORU
OSADENIE NOVÝCH VSTUPNÝCH DVERÍ ROZMEROV 900 x 1 970 mm
- A107 ZAMUROVANIE OTVORU ROZMEROV 1 100 x 2 050mm V MURIVE ŠÍRKY 400mm KERAMICKÝM MURIVOM
NAVRHOVANÁ LOKÁLNA STENOVÁ REKUPERAČNÁ JEDNOTKA
- A201 NAVRHOVANÉ OPLECHOVANIE ATIKY POPLASTOVANÝM PLECHOM
OSADIŤ DREVENÝ HRANOL 150 x 150 mm
NA DREVENÝ HRANOL OSADIŤ OSB DOSKU S PRESAHOH NA OBE STRANY PODLA ZATEPLENIA
- A202 NAVRHOVANÉ ZATEPLENIE STRECHY
TEPELNÁ IZOLÁCIA EPS - STABIL 150 S HR. 300 mm
HYDROIZOLÁCIA FATRAFOL
- A203 VYPLNENIE OTVORU PŮVODNÉHO VÝLEZU NA STRECHU
DREVENÁ ROŠTOVÁ IZOLÁCIA VYPLNENÁ TEPELNOU IZOLÁCIOU
TEPELNÁ IZOLÁCIA EPS - STABIL 150 S HR. 2 x 100 mm
- A204 OTVOR PO ODSTRÁNENOM KOMINOVOM TELĚSE ZABETOŇOVAŤ PO ÚROVŇ ASFALTOVÝCH PÁSOV

- A1 VYMUROVANIE PARAPETNÉHO MURIVA Z KERAMICKÝCH TVAROVIEK DO VÝŠKY 0,85m OD PODLAHY
VYMUROVANIE MURIVA OSTENIA Z KERAMICKÝCH TVAROVIEK DO VÝŠKY 1,5m OD PARAPETU PRE VYTvoreNIE OTVORU ŠÍRKY 2,0m
OSADENIE KERAMICKÉHO PREKLADU NA CELÚ ŠÍRKU OTVORU + POTREBNÉ ULOŽENIE
VYMUROVANIE MURIVA NAD OTVOROM Z KERAMICKÝCH TVAROVIEK OD VÝŠKY 2,35m(OD NADPRAŽIA) DO VÝŠKY 3,15m OD PODLAHY
OSADENIE NOVÉHO PLASTOVÉHO OKNA ROZMEROV 2 000 x 1 500 mm
- A2 VYMUROVANIE MURIVA OSTENIA Z KERAMICKÝCH TVAROVIEK DO VÝŠKY 1,5m OD PARAPETU PRE VYTvoreNIE OTVORU ŠÍRKY 2,0m
OSADENIE KERAMICKÉHO PREKLADU NA CELÚ ŠÍRKU OTVORU + POTREBNÉ ULOŽENIE
VYMUROVANIE MURIVA NAD OTVOROM Z KERAMICKÝCH TVAROVIEK OD VÝŠKY 2,35m(OD NADPRAŽIA) DO VÝŠKY 3,15m OD PODLAHY
OSADENIE NOVÉHO PLASTOVÉHO OKNA ROZMEROV 2 000 x 1 500 mm
- A3 OSADENIE KERAMICKÉHO PREKLADU NA CELÚ ŠÍRKU OTVORU + POTREBNÉ ULOŽENIE
VYMUROVANIE MURIVA NAD OTVOROM Z KERAMICKÝCH TVAROVIEK OD VÝŠKY 2,35m(OD NADPRAŽIA) DO VÝŠKY 3,15m OD PODLAHY
OSADENIE NOVÉHO PLASTOVÉHO OKNA ROZMEROV 2 000 x 1 500 mm
- A4 OSADENIE NOVÉHO PLASTOVÉHO OKNA ROZMEROV 950 x 900 mm
- A5 OSADENIE NOVÉHO PLASTOVÉHO OKNA ROZMEROV 1 950 x 900 mm
- A6 VYMUROVANIE MURIVA OSTENIA Z KERAMICKÝCH TVAROVIEK DO VÝŠKY 1,5m OD PARAPETU PRE VYTvoreNIE OTVORU ŠÍRKY 2,0m
OSADENIE KERAMICKÉHO PREKLADU NA CELÚ ŠÍRKU OTVORU + POTREBNÉ ULOŽENIE
VYMUROVANIE MURIVA NAD OTVOROM Z KERAMICKÝCH TVAROVIEK OD VÝŠKY 2,30m(OD NADPRAŽIA) DO VÝŠKY 3,10m OD PODLAHY
OSADENIE NOVÉHO PLASTOVÉHO OKNA ROZMEROV 2 000 x 1 500 mm
- A7 ZAMUROVANIE OTVORU 2 400 x 2 300mm MURIVOM Z KERAMICKÝCH TVAROVIEK
- A8 VYMUROVANIE MURIVA OSTENIA Z KERAMICKÝCH TVAROVIEK DO VÝŠKY 2,3m OD PODLAHY PRE VYTvoreNIE OTVORU ŠÍRKY 1,7m
OSADENIE KERAMICKÉHO PREKLADU NA CELÚ ŠÍRKU OTVORU + POTREBNÉ ULOŽENIE
VYMUROVANIE MURIVA NAD OTVOROM Z KERAMICKÝCH TVAROVIEK OD VÝŠKY 2,30m(OD NADPRAŽIA) DO VÝŠKY 3,10m OD PODLAHY
OSADENIE NOVÝCH DVOJDVEROVÝCH PLASTOVÝCH DVERÍ ROZMEROV 1 700 x 2 300 mm
- A9 VYMUROVANIE PARAPETNÉHO MURIVA Z KERAMICKÝCH TVAROVIEK DO VÝŠKY 0,85m OD PODLAHY
VYMUROVANIE MURIVA OSTENIA Z KERAMICKÝCH TVAROVIEK DO VÝŠKY 1,5m OD PARAPETU PRE VYTvoreNIE OTVORU ŠÍRKY 2,0m
OSADENIE KERAMICKÉHO PREKLADU NA CELÚ ŠÍRKU OTVORU + POTREBNÉ ULOŽENIE
VYMUROVANIE MURIVA NAD OTVOROM Z KERAMICKÝCH TVAROVIEK OD VÝŠKY 2,35m, OD NADPRAŽIA
OSADENIE NOVÉHO PLASTOVÉHO OKNA ROZMEROV 2 000 x 1 500 mm
- A10 ZAMUROVANIE OTVORU ROZMEROV 700 x 2 050mm V MURIVE ŠÍRKY 150mm KERAMICKÝM MURIVOM
- A11 OSADENIE NOVÝCH INTERIÉROVÝCH DVERÍ ROZMEROV 800 x 1 970 mm
- A12 OSADENIE NOVÝCH INTERIÉROVÝCH DVERÍ ROZMEROV 600 x 1 970 mm
- A13 OSADENIE SDK PREDSTENY S VÝPLNOU MINERÁLNEJ VLNY hr. 80 mm
OPĽÁŠŤ SADROKARTÓNOM
- A14 ZAMUROVANIE OTVORU ROZMEROV 800 x 2 050mm V MURIVE ŠÍRKY 150mm KERAMICKÝM MURIVOM
- A15 VYTvoreNIE NOVEJ STROPNEJ DOSKY NAD ZNÍŽENOU PODLAHOU KOTOLŇE
- BETON C25/30, VYSTUŽ ŘŘ12 V KAŽDEJ VLNA
- PLECH RANNILA 85A-1,00mm
DOSKU KOTVIŤ DO MUROVA Z TVAROVIEK YTONG - POLOŽKA A24
- A16 ZAMUROVANIE OTVORU ROZMEROV 1 100 x 2 050mm V MURIVE ŠÍRKY 250mm KERAMICKÝM MURIVOM
- A17 ZAMUROVANIE OTVORU ROZMEROV 1 100 x 2 050mm V MURIVE ŠÍRKY 400mm KERAMICKÝM MURIVOM
- A18 OSADENIE KERAMICKÉHO PREKLADU ŠÍRKY 1 350mm DO VÝSEKANÉHO OTVORU
OSADENIE NOVÝCH VSTUPNÝCH DVERÍ ROZMEROV 900 x 1 970 mm
- A19 ZAMUROVANIE OTVORU ROZMEROV 800 x 2 050mm V MURIVE ŠÍRKY 400mm KERAMICKÝM MURIVOM
- A20 OSADENIE NOVÝCH VSTUPNÝCH DVERÍ ROZMEROV 900 x 1 970 mm
- A21 OSADENIE KERAMICKÉHO PREKLADU ŠÍRKY 1 250mm DO VÝSEKANÉHO OTVORU
OSADENIE NOVÝCH VSTUPNÝCH DVERÍ ROZMEROV 800 x 1 970 mm
- A22 ZAMUROVANIE OTVORU ROZMEROV 1 750 x 1 200mm V MURIVE ŠÍRKY 250 mm Z KERAMICKÝM MURIVOM
- A23 VYTvoreNIE NOVÝCH STUPŇOV PODLA ZVÝŠENEJ PODLAHY
- A24 VYMUROVAŤ MURIVO Z BLOKOV YTONG P4-500 DO VÝŠKY -150mm POD ÚROVŇ JESTVUIJÚCEJ PODLAHY
MURIVO MUROVAŤ NA PODKLADNÝ BETÓN, NIE NA PODLAHU
- A25 NAVRHOVANÉ MURIVO Z KERAMICKÝCH TVAROVIEK HR. 100 mm
- A26 NAVRHOVANÉ MURIVO Z KERAMICKÝCH TVAROVIEK HR. 150 mm
- A27 NAVRHOVANÉ MURIVO Z KERAMICKÝCH TVAROVIEK HR. 50 mm
- A28 NAVRHOVANÉ MURIVO Z KERAMICKÝCH TVAROVIEK HR. 250 mm
- A29 NAVRHOVANÁ LOKÁLNA STENOVÁ REKUPERAČNÁ JEDNOTKA

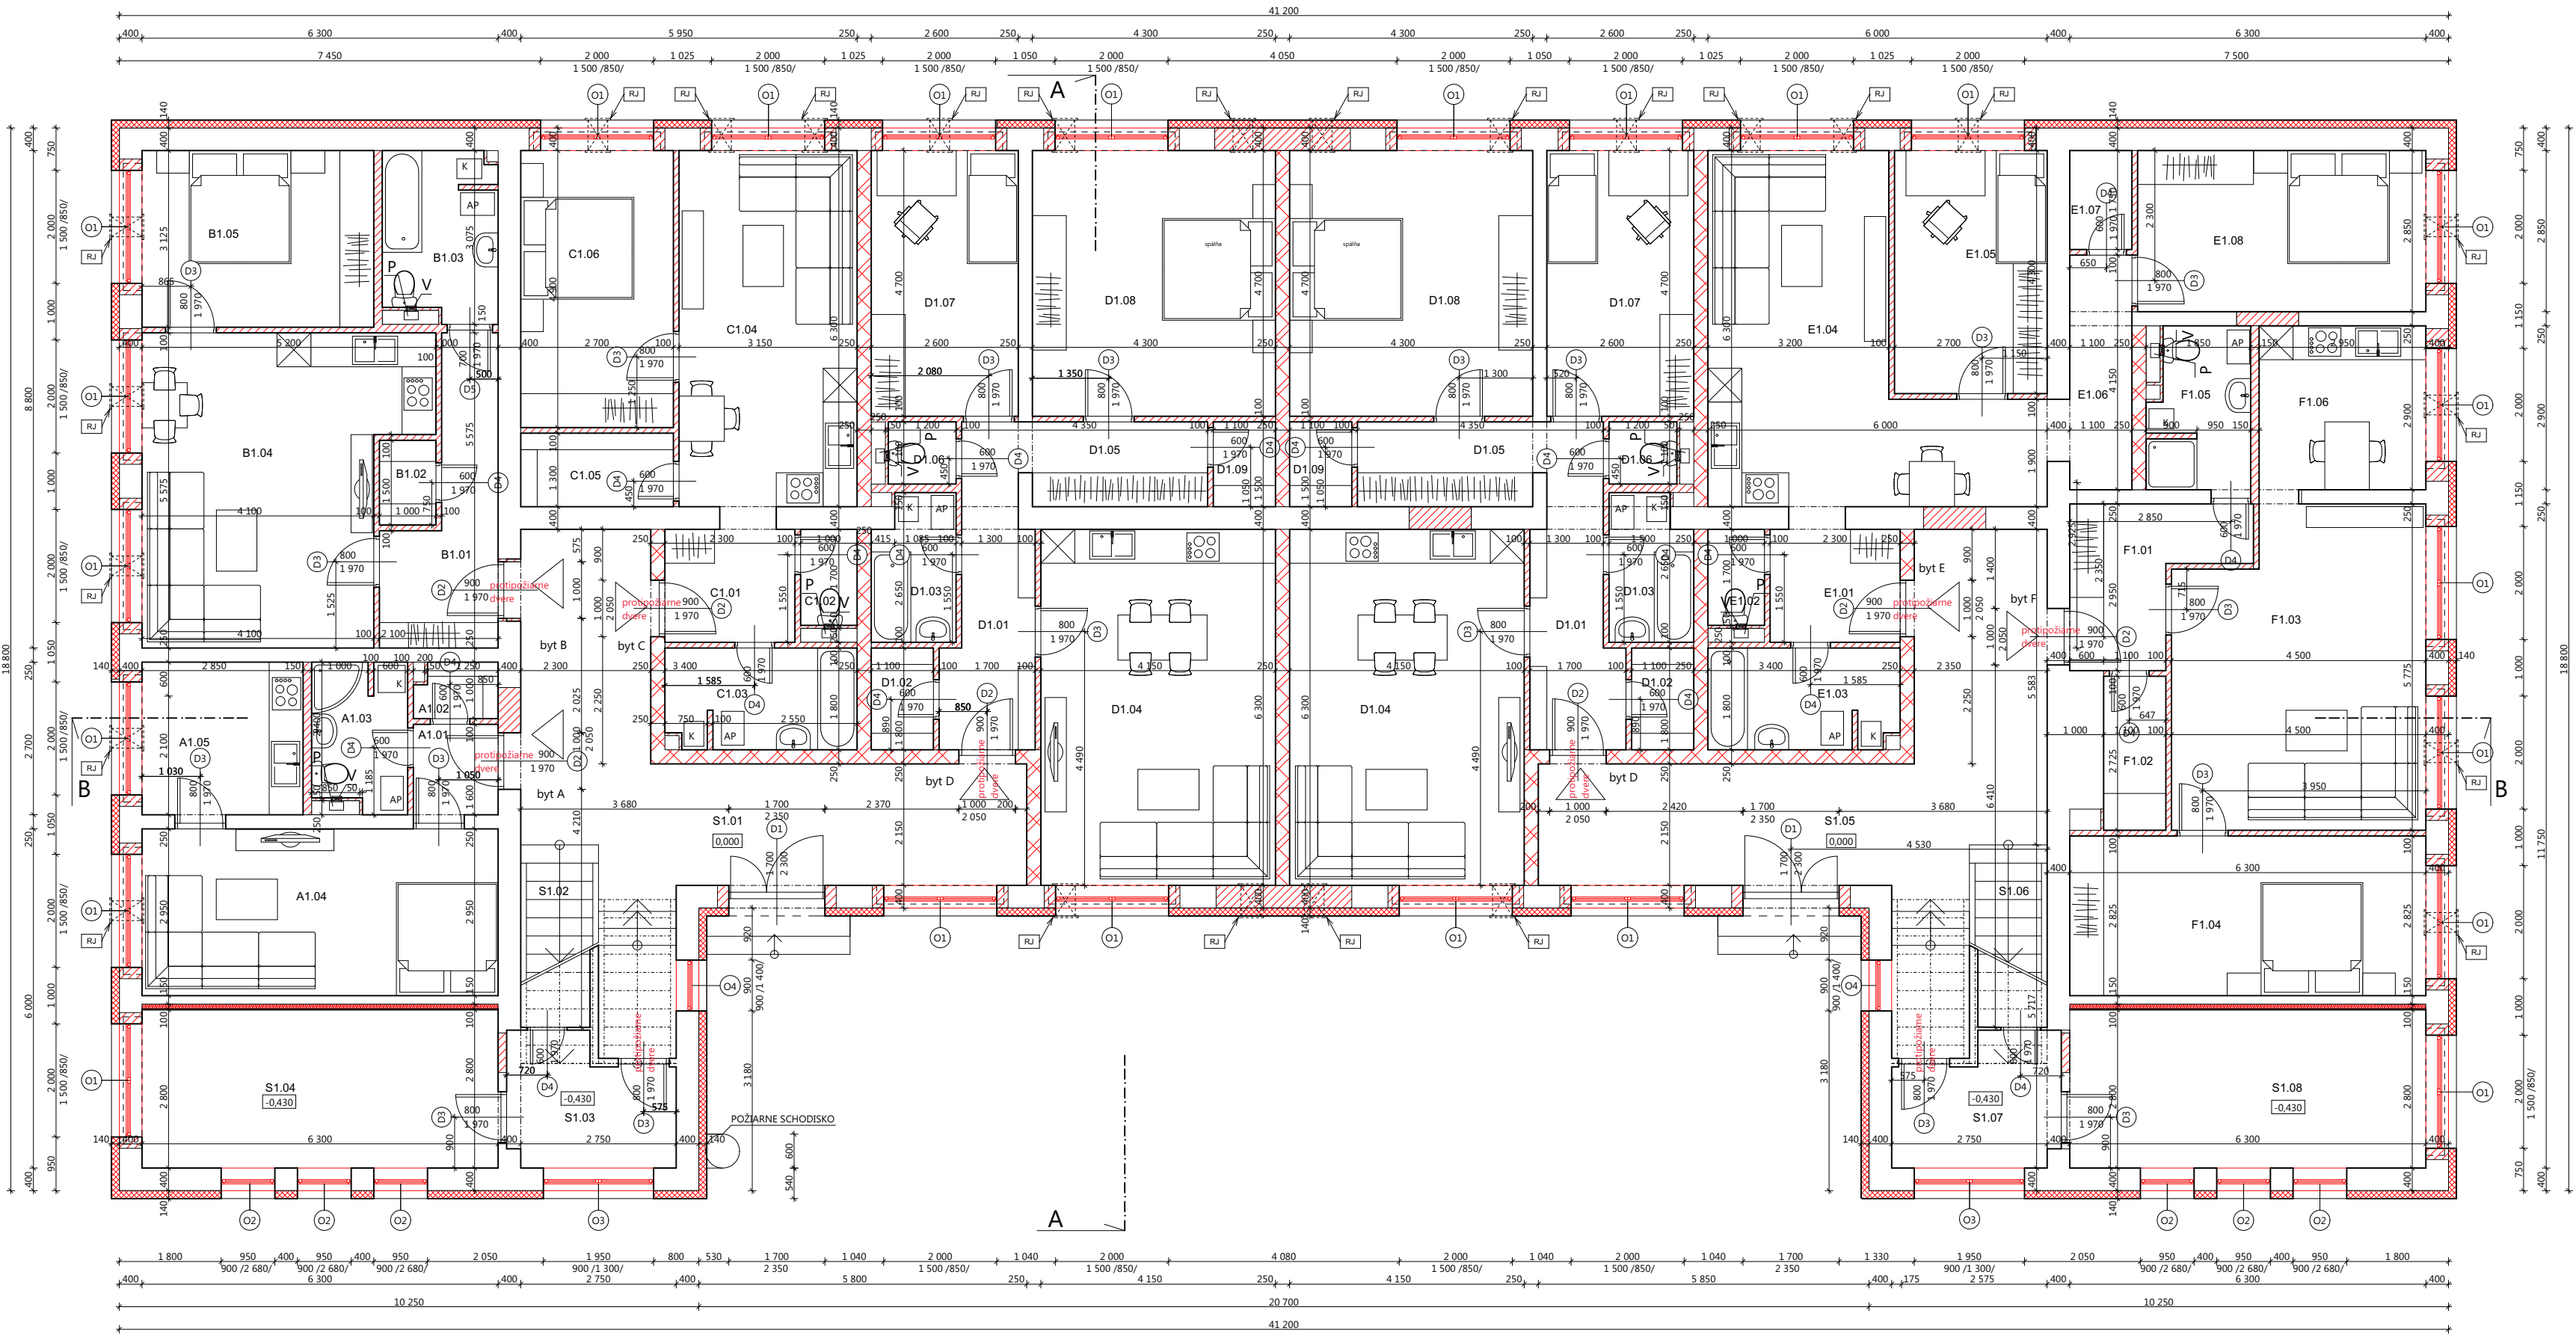

Legenda

- MURIVO Z KERAMICKÝCH TVAROVIEK HR. 400, 100 mm
- MUROVANÉ NA TENKOVRSŤOVÚ LEPIACU MALTU
- NOVÉ KONŠTRUKCIE
- TEPELNÁ IZOLÁCIA - EPS ŠEDÝ HR. 140 MM
- JESTVUJÚCE MURIVO Z KERAMICKÝCH TVAROVIEK
- P - VETRACIE POTRUBIE 250 x 150 mm
- VYVEDENÉ NAD STRECHU
- V - RADIÁLNY ODŠÁVACÍ VENTILÁTOR max. 120 m³/h
- RJ - LOKÁLNA STENOVÁ REKUPERAČNÁ JEDNOTKA

Poznámky

- STAVEBNÉ ÚPRAVY, PRESTUPY, PRIERAZY V MONOLIT. A MUROVANÝCH KONŠTRUKCIÁCH SKOORDINOVAŤ S VÝKRESMI JEDNOTLIVÝCH ODB. PROFESÍÍ
- POD CHODNÍKY POLOŽIŤ ŠTRKOVÉ LOŽKO HR. 100 mm
 - PRE ZATŔÁVNENÉ PLOCHY UVAŽOVAŤ S VRSTVOU HUMUSU MIN.: 250mm
 - VŠETKY NÁSPY ZREALIZOVAŤ AKO ZHUTNENÉ
 - PODKLADNÝ BETÓN VYSTUŽIŤ ZVAROVANOU SIEŤOVINOU - VÝPOČET ZÁKLADOV
 - NÁVRH NOVÝCH ZÁKLADOVÝCH KONŠTRUKCII - POZRI ČASŤ STATIKA
 - HYDROIZOLÁCIA PROTI ZEMNEJ VLNOSTI - 2 x BITAGIT SIPe + NaP (ALT. "SIKAPLAN" - NÁTEROVÉ HMOTY)



www.atelierhipik.sk
hipikmarcel@atelierhipik.sk
+421 903 565 430

investor / client

obec Sobotište, Obecný úrad Sobotište, č. 11, 906 05 Sobotište

miesto stavby / project place

obec Sobotište, č.p.: 102/1, 102/7

časť / part

stavebno - architektonická

stupeň / work stage

projekt pre stavebné povolenie

formát / format

4 x A4

sppracovateľ časti / prepared by

hlavný inžinier projektu / general designer

ing. marcel hipík

zodpovedný projektant / checked by

ing. marcel hipík

vypracoval / drawn by

ing. marcel hipík

projekt / project

PRESTAVBA BUDOVY NA
BYTOVÝ DOM

výkres / drawing

č. výkresu / drw. no.

16

dátum / date

12. 2014

miernka / scale

1 : 100

Legenda miestností

ozn.	názov miestnosti	úprava podlahy	plocha (m2)	úprava stien	úprava stropu
A1.01	chodba	keramická dlažba	2,40	vc omietka	vc omietka
A1.02	sklad	laminátová podlaha	1,40	vc omietka	vc omietka
A1.03	kúpeľňa	keramická dlažba	4,26	keramický obklad	vc omietka
A1.04	izba	laminátová podlaha	18,59	vc omietka	vc omietka
A1.05	kuchyňa	laminátová podlaha	7,70	vc omietka	vc omietka
			34,35 m²		

ozn.	názov miestnosti	úprava podlahy	plocha (m2)	úprava stien	úprava stropu
B1.01	kuchyňa	keramická dlažba	7,86	vc omietka	vc omietka
B1.02	sklad	laminátová podlaha	1,50	vc omietka	vc omietka
B1.03	kúpeľňa	keramická dlažba	5,86	keramický obklad	vc omietka
B1.04	izba s kuchyňou	laminátová podlaha	24,84	vc omietka	vc omietka
B1.05	izba	laminátová podlaha	12,81	vc omietka	vc omietka
			52,87 m²		


ozn.	názov miestnosti	úprava podlahy	plocha (m2)	úprava stien	úprava stropu
D1.01	chodba	keramická dlažba	5,79	vc omietka	vc omietka
D1.02	sklad	laminátová podlaha	1,98	vc omietka	vc omietka
D1.03	kúpeľňa	keramická dlažba	3,71	keramický obklad	vc omietka
D1.04	izba s kuchyňou	laminátová podlaha	26,15	vc omietka	vc omietka
D1.05	chodba	laminátová podlaha	6,78	vc omietka	vc omietka
D1.06	wc	keramická dlažba	1,32	keramický obklad	vc omietka
D1.07	izba	laminátová podlaha	12,22	vc omietka	vc omietka
D1.08	izba	laminátová podlaha	20,21	vc omietka	vc omietka
D1.09	sklad	laminátová podlaha	1,65	vc omietka	vc omietka
			79,81 m²		

ozn.	názov miestnosti	úprava podlahy	plocha (m2)	úprava stien	úprava stropu
C1.01	chodba	keramická dlažba	5,00	vc omietka	vc omietka
C1.02	wc	keramická dlažba	1,70	keramický obklad	vc omietka
C1.03	kúpeľňa	keramická dlažba	5,96	keramický obklad	vc omietka
C1.04	izba s kuchyňou	laminátová podlaha	19,85	vc omietka	vc omietka
C1.05	sklad	laminátová podlaha	3,51	vc omietka	vc omietka
C1.06	izba	laminátová podlaha	13,23	vc omietka	vc omietka
			49,25 m²		

ozn.	názov miestnosti	úprava podlahy	plocha (m2)	úprava stien	úprava stropu
F1.01	chodba	keramická dlažba	6,85	vc omietka	vc omietka
F1.02	sklad	laminátová podlaha	3,00	vc omietka	vc omietka
F1.03	izba	laminátová podlaha	24,20	vc omietka	vc omietka
F1.04	izba	laminátová podlaha	17,80	vc omietka	vc omietka
F1.05	kúpeľňa	keramická dlažba	4,87	keramický obklad	vc omietka
F1.06	kuchyňa	laminátová podlaha	8,56	vc omietka	vc omietka
			65,08 m²		

ozn.	názov miestnosti	úprava podlahy	plocha (m2)	úprava stien	úprava stropu
E1.01	chodba	keramická dlažba	5,00	vc omietka	vc omietka
E1.02	wc	keramická dlažba	1,70	keramický obklad	vc omietka
E1.03	kúpeľňa	keramická dlažba	5,96	keramický obklad	vc omietka
E1.04	izba s kuchyňou	laminátová podlaha	25,48	vc omietka	vc omietka
E1.05	izba	laminátová podlaha	11,40	vc omietka	vc omietka
E1.06	chodba	laminátová podlaha	5,01	vc omietka	vc omietka
E1.07	sklad	laminátová podlaha	1,93	vc omietka	vc omietka
E1.08	izba	laminátová podlaha	14,54	vc omietka	vc omietka
			71,02 m²		

ozn.	názov miestnosti	úprava podlahy	plocha (m2)	úprava stien	úprava stropu
S1.01	chodba	keramická dlažba	32,01	vc omietka	vc omietka
S1.02	schodisko	keramická dlažba	14,39	vc omietka	vc omietka
S1.03	chodba	keramická dlažba	5,72	vc omietka	vc omietka
S1.04	kočíkareň	keramická dlažba	17,64	vc omietka	vc omietka
S1.05	chodba	keramická dlažba	32,32	vc omietka	vc omietka
S1.06	schodisko	keramická dlažba	14,39	vc omietka	vc omietka
S1.07	chodba	keramická dlažba	5,72	vc omietka	vc omietka
S1.08	kočíkareň	keramická dlažba	17,64	vc omietka	vc omietka
			139,83 m²		

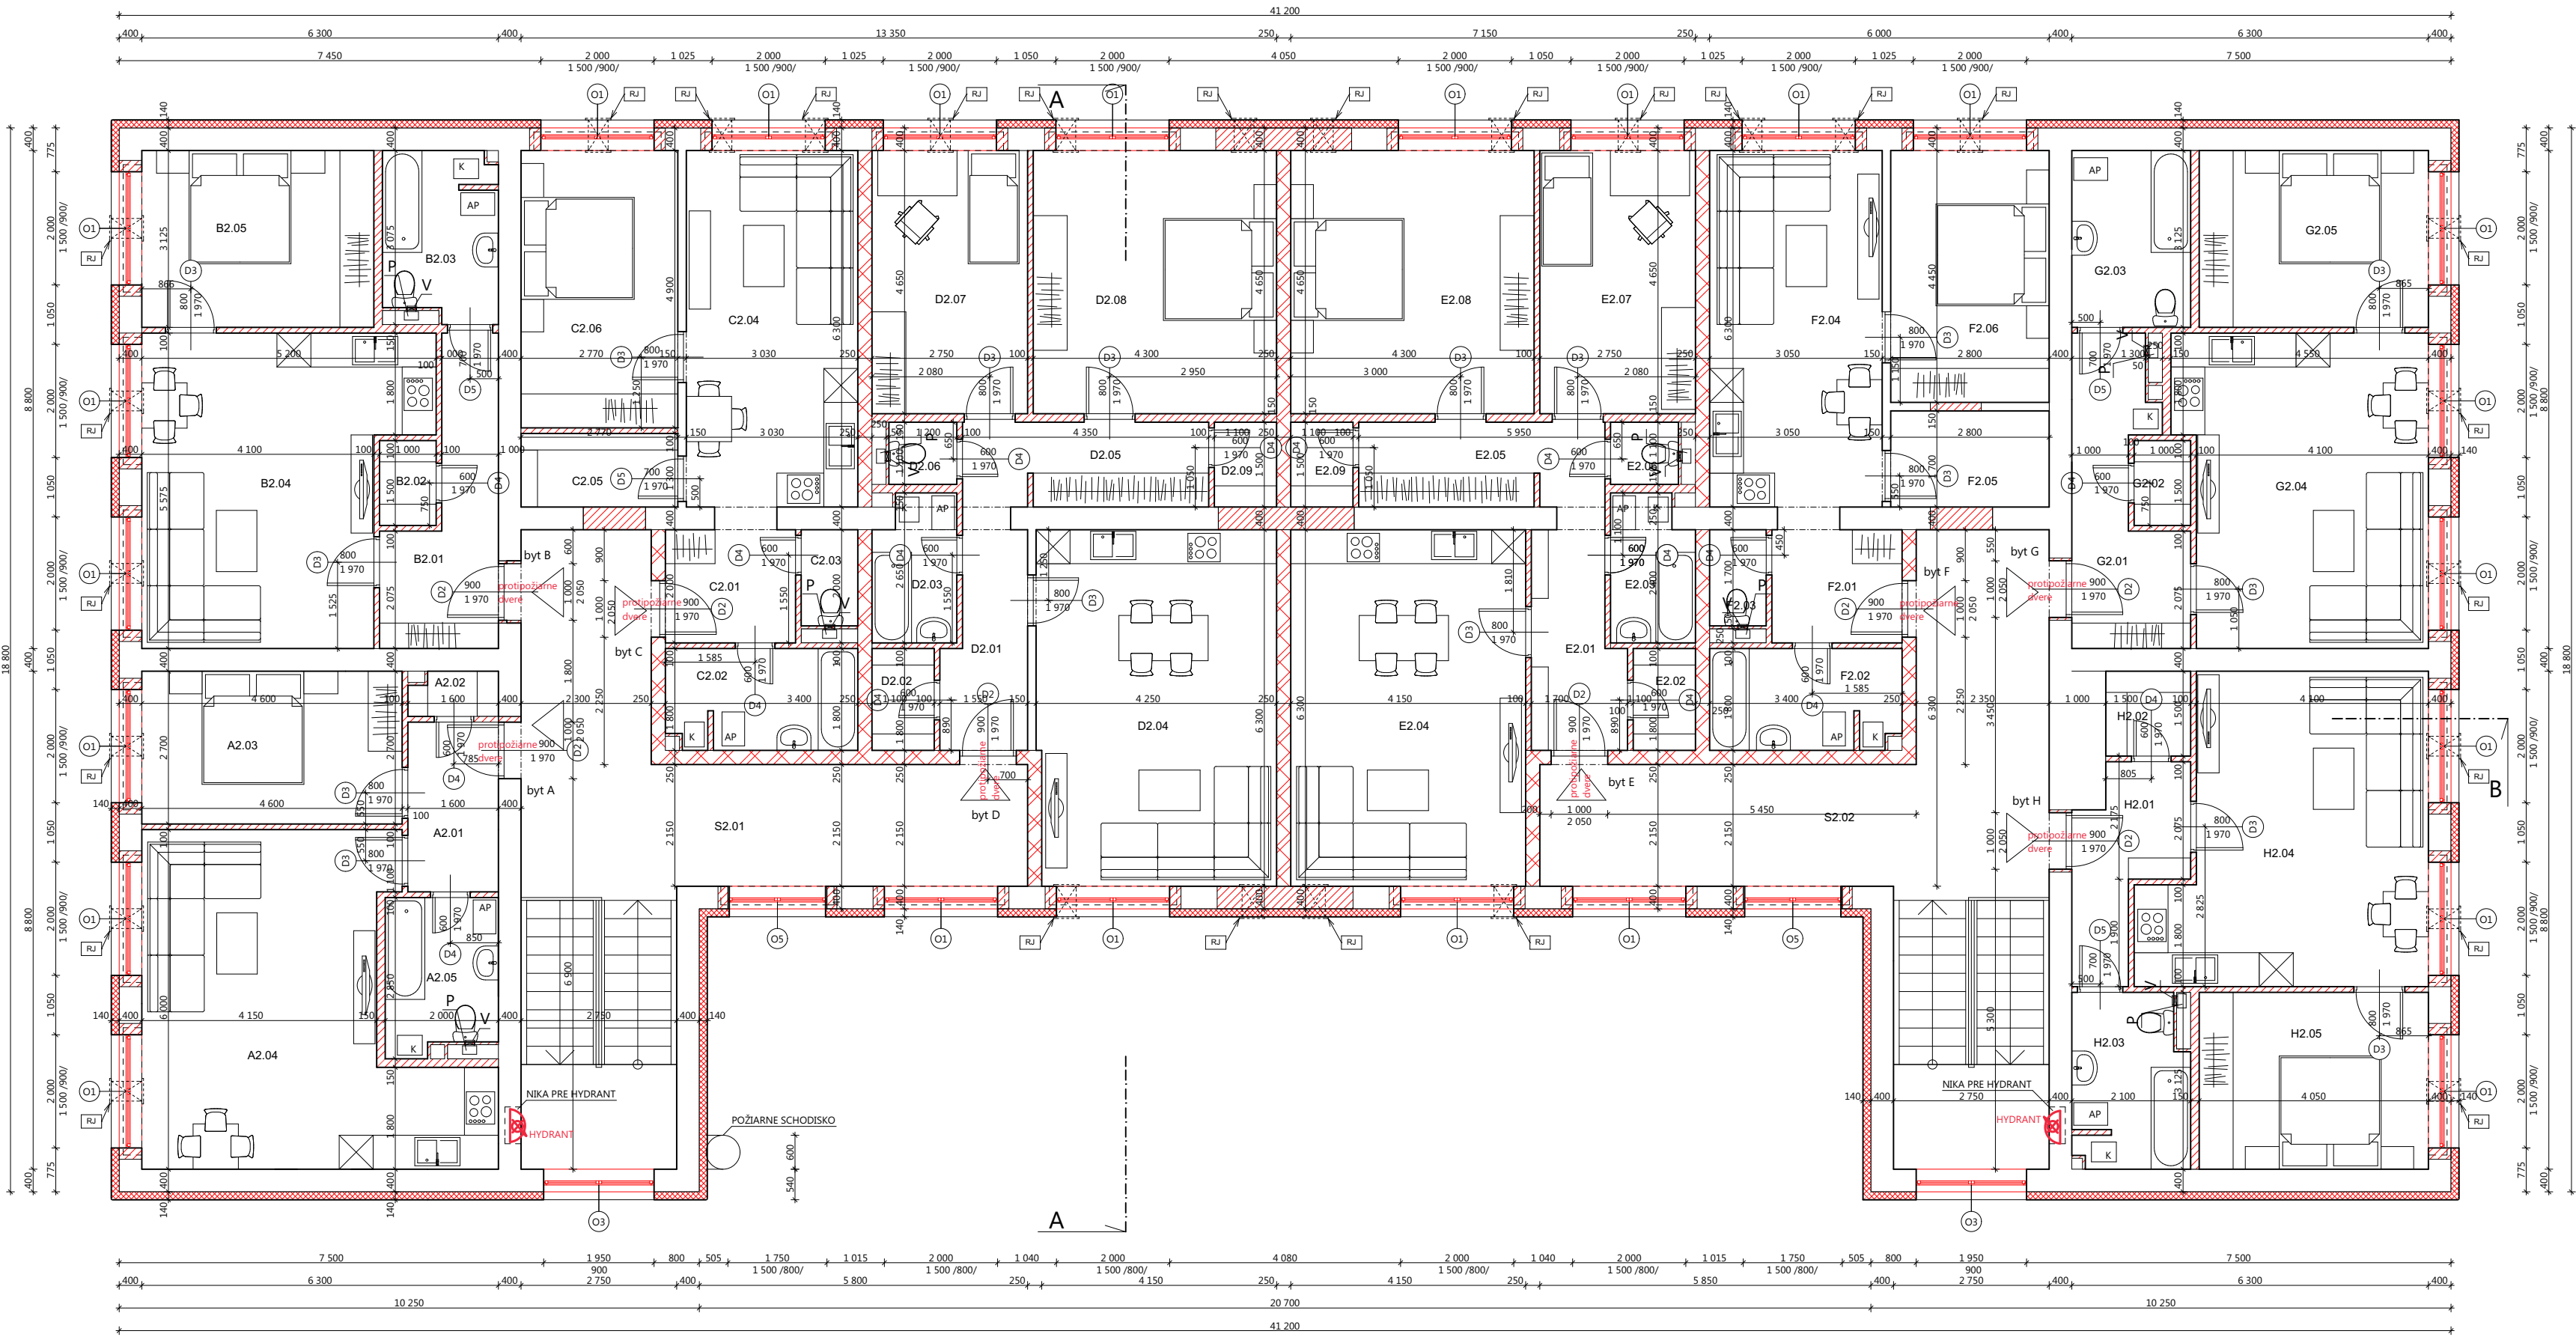

Legenda

MURIVO Z KERAMICKÝCH TVAROVIEK HR. 400, 100 mm
MUROVANÉ NA TENKOVRSŤOVÚ LEPIACU MALTU

NOVÉ KONŠTRUKCIE

TEPELNÁ IZOLÁCIA - EPS ŠEDÝ HR. 140 MM

JESTVUJÚCE MURIVO Z KERAMICKÝCH TVAROVIEK

P - VETRACIE POTRUBIE 250 x 150 mm
VYVEDENÉ NAD STRECHU

V - RADIÁLNY ODŠÁVACÍ VENTILÁTOR max. 120 m³/h

RJ - LOKÁLNA STENOVÁ REKUPERAČNÁ JEDNOTKA

Poznámky

STAVEBNÉ ÚPRAVY, PRESTUPY, PRIERAZY V MONOLIT. A MUROVANÝCH
KONŠTRUKCIÁCH SKOORDINOVAŤ S VÝKRESMI JEDNOTLIVÝCH ODB. PROFESÍ

- POD CHODNÍKY POLOŽIŤ ŠTRKOVÉ LOŽKO HR. 100 mm
- PRE ZATRÁVNENÉ PLOCHY UVAŽOVAŤ S VRSTVOU HUMUSU MIN.: 250mm
- VŠETKY NÁSPY ZREALIZOVAŤ AKO ZHTNENÉ
- PODKLADNÝ BETÓN VYSTUŽIŤ ZVAROVANOU SIEŤOVINOU - VÝPOČET ZÁKLADOV
- NÁVRH NOVÝCH ZÁKLADOVÝCH KONŠTRUKCII - POZRI ČASŤ STATIKA
- HYDROIZOLÁCIA PROTI ZEMNEJ VLHKOSTI - 2 x BITAGIT SIPe + NaP (ALT. "SIKAPLAN" - NÁTEROVÉ HMOTY)

ozn.	názov miestnosti	úprava podlahy	plocha (m2)	úprava stien	úprava stropu
A2.01	chodba	keramická dlažba	4,80	vc omietka	vc omietka
A2.02	sklad	laminátová podlaha	1,19	vc omietka	vc omietka
A2.03	izba	laminátová podlaha	12,42	vc omietka	vc omietka
A2.04	izba s kuchyňou	laminátová podlaha	29,27	vc omietka	vc omietka
A2.05	kúpeľňa	keramická dlažba	5,33	keramický obklad	vc omietka
			53,01 m²		

ozn.	názov miestnosti	úprava podlahy	plocha (m2)	úprava stien	úprava stropu
B2.01	chodba	keramická dlažba	7,86	vc omietka	vc omietka
B2.02	sklad	laminátová podlaha	1,50	vc omietka	vc omietka
B2.03	kúpeľňa	keramická dlažba	5,86	keramický obklad	vc omietka
B2.04	izba s kuchyňou	laminátová podlaha	24,84	vc omietka	vc omietka
B2.05	izba	laminátová podlaha	12,81	vc omietka	vc omietka
			52,87 m²		

ozn.	názov miestnosti	úprava podlahy	plocha (m2)	úprava stien	úprava stropu
C2.01	chodba	keramická dlažba	4,60	vc omietka	vc omietka
C2.02	kúpeľňa	keramická dlažba	5,96	keramický obklad	vc omietka
C2.03	wc	keramická dlažba	1,70	keramický obklad	vc omietka
C2.04	izba s kuchyňou	laminátová podlaha	19,09	vc omietka	vc omietka
C2.05	sklad	laminátová podlaha	3,60	vc omietka	vc omietka
C2.06	izba	laminátová podlaha	13,57	vc omietka	vc omietka
			48,52 m²		

ozn.	názov miestnosti	úprava podlahy	plocha (m2)	úprava stien	úprava stropu
D2.01	chodba	keramická dlažba	5,21	vc omietka	vc omietka
D2.02	sklad	laminátová podlaha	1,98	vc omietka	vc omietka
D2.03	kúpeľňa	keramická dlažba	3,71	keramický obklad	vc omietka
D2.04	izba s kuchyňou	laminátová podlaha	26,54	vc omietka	vc omietka
D2.05	chodba	laminátová podlaha	6,47	vc omietka	vc omietka
D2.06	wc	keramická dlažba	1,32	keramický obklad	vc omietka
D2.07	izba	laminátová podlaha	12,79	vc omietka	vc omietka
D2.08	izba	laminátová podlaha	20,00	vc omietka	vc omietka
D2.09	sklad	laminátová podlaha	1,65	vc omietka	vc omietka
			79,67 m²		

ozn.	názov miestnosti	úprava podlahy	plocha (m2)	úprava stien	úprava stropu
E2.01	chodba	keramická dlažba	5,79	vc omietka	vc omietka
E2.02	sklad	laminátová podlaha	1,98	vc omietka	vc omietka
E2.03	kúpeľňa	keramická dlažba	3,71	keramický obklad	vc omietka
E2.04	izba s kuchyňou	laminátová podlaha	26,15	vc omietka	vc omietka
E2.05	chodba	laminátová podlaha	6,47	vc omietka	vc omietka
E2.06	wc	keramická dlažba	1,32	keramický obklad	vc omietka
E2.07	izba	laminátová podlaha	12,79	vc omietka	vc omietka
E2.08	izba	laminátová podlaha	20,00	vc omietka	vc omietka
E2.09	sklad	laminátová podlaha	1,65	vc omietka	vc omietka
			79,86 m²		

ozn.	názov miestnosti	úprava podlahy	plocha (m2)	úprava stien	úprava stropu
F2.01	chodba	keramická dlažba	4,60	vc omietka	vc omietka
F2.02	kúpeľňa	keramická dlažba	5,96	keramický obklad	vc omietka
F2.03	wc	keramická dlažba	1,70	keramický obklad	vc omietka
F2.04	izba s kuchyňou	laminátová podlaha	19,22	vc omietka	vc omietka
F2.05	sklad	laminátová podlaha	4,76	vc omietka	vc omietka
F2.06	izba	laminátová podlaha	12,46	vc omietka	vc omietka
			48,70 m²		

ozn.	názov miestnosti	úprava podlahy	plocha (m2)	úprava stien	úprava stropu
G2.01	chodba	keramická dlažba	8,57	vc omietka	vc omietka
G2.02	sklad	laminátová podlaha	1,50	vc omietka	vc omietka
G2.03	kúpeľňa	keramická dlažba	6,56	keramický obklad	vc omietka
G2.04	izba s kuchyňou	laminátová podlaha	23,67	vc omietka	vc omietka
G2.05	izba	laminátová podlaha	12,66	vc omietka	vc omietka
			52,96 m²		

ozn.	názov miestnosti	úprava podlahy	plocha (m2)	úprava stien	úprava stropu
H2.01	chodba	keramická dlažba	5,75	vc omietka	vc omietka
H2.02	sklad	laminátová podlaha	2,25	vc omietka	vc omietka
H2.03	kúpeľňa	keramická dlažba	6,12	keramický obklad	vc omietka
H2.04	izba s kuchyňou	laminátová podlaha	24,84	vc omietka	vc omietka
H2.05	izba	laminátová podlaha	12,66	vc omietka	vc omietka
			51,62 m²		

ozn.	názov miestnosti	úprava podlahy	plocha (m2)	úprava stien	úprava stropu
S2.01	chodba	keramická dlažba	29,47	vc omietka	vc omietka
S2.02	chodba	keramická dlažba	29,79	vc omietka	vc omietka
			59,26 m²		



www.atelierhipik.sk
hipikmarcel@atelierhipik.sk
+421 903 565 430

investor / client

obec Sobotište, Obecný úrad Sobotište, č. 11, 906 05 Sobotište

miesto stavby / project place

obec Sobotište, č.p.: 102/1, 102/7

časť / part

stavebno - architektonická

stupeň / work stage

formát / format

projekt pre stavebné povolenie

4 x A4

spracovateľ časti / prepared by

hlavný inžinier projektu / general designer

ing. marcel hipík

zodpovedný projektant / checked by

ing. marcel hipík

vypracoval / drawn by

ing. marcel hipík

projekt / project

PRESTAVBA BUDOVY NA
BYTOVÝ DOM

výkres / drawing

PÓDORYS II.N.P.
NAVRHOVANÝ STAV

č. výkresu / drw. no.


17

dátum / date


12. 2014

mierka / scale


1 : 100

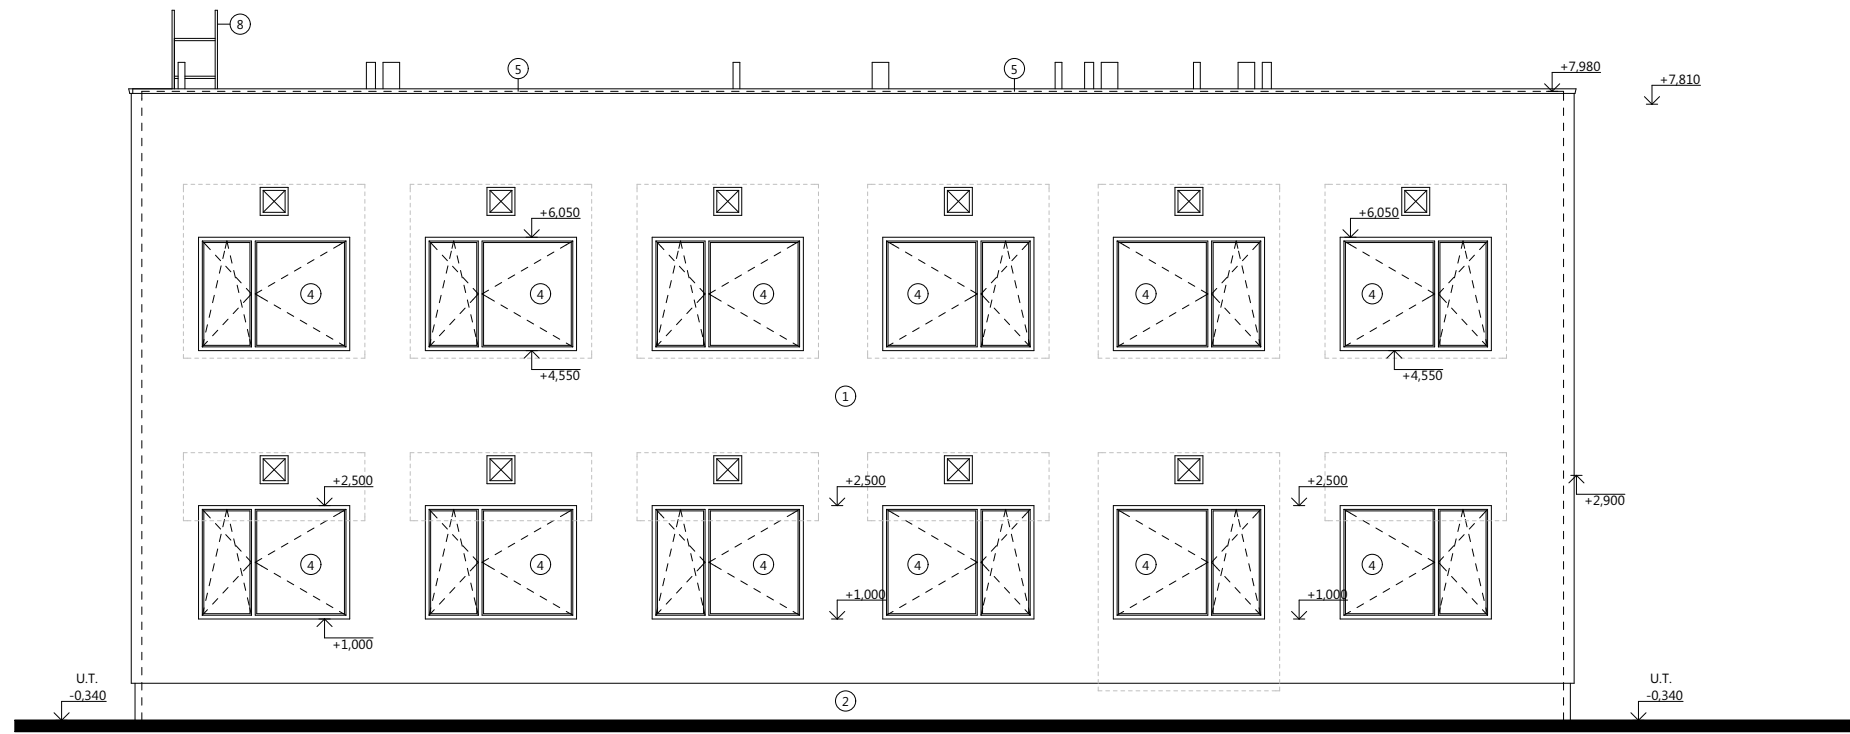


POHĽAD BOČNÝ

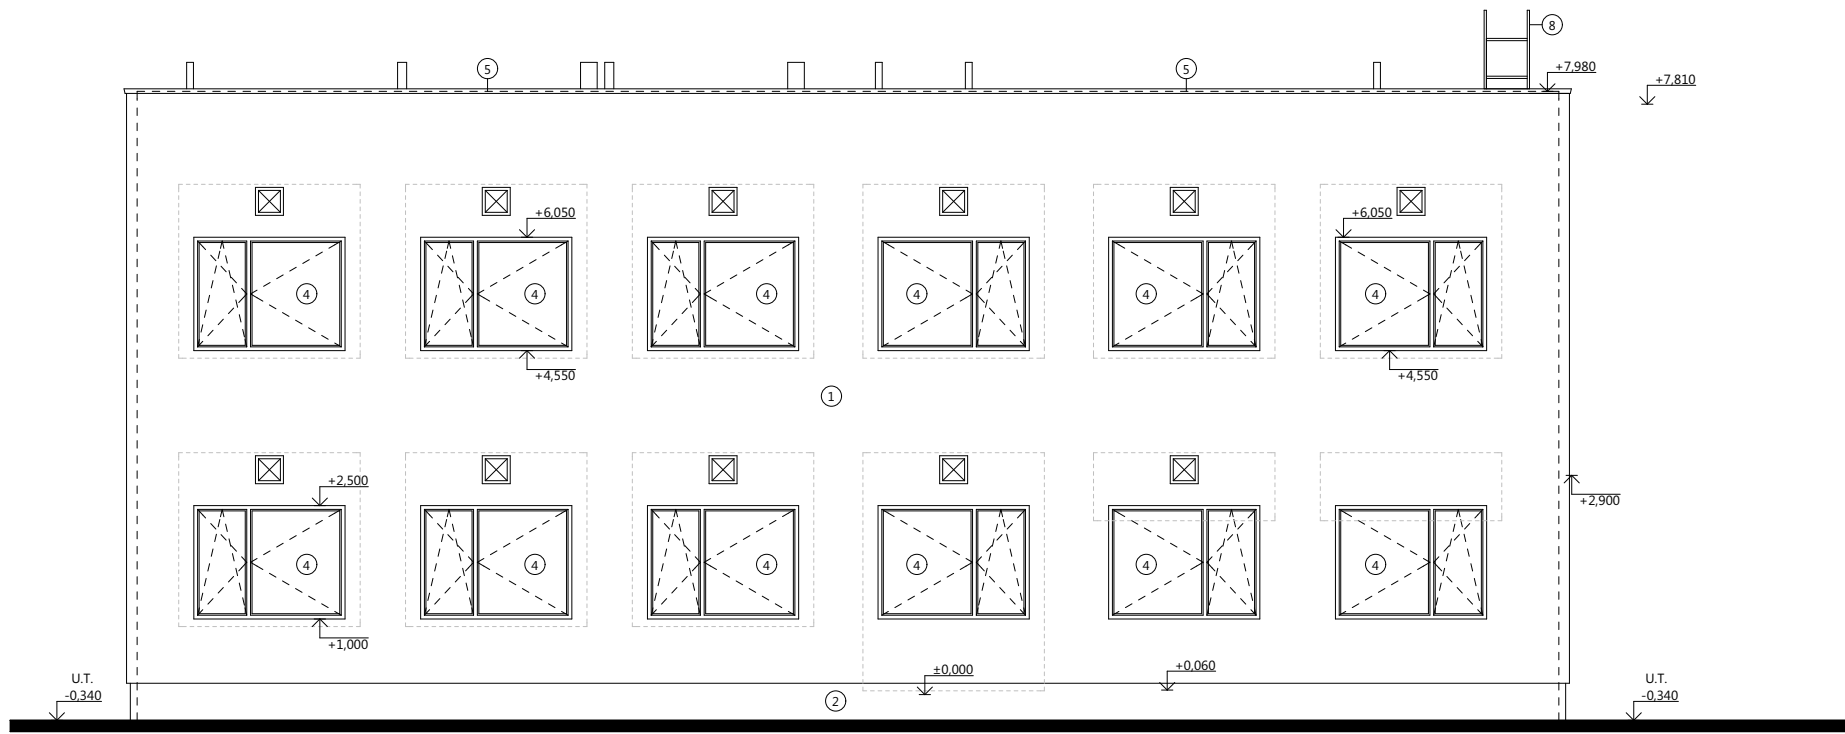

POHĽAD BOČNÝ

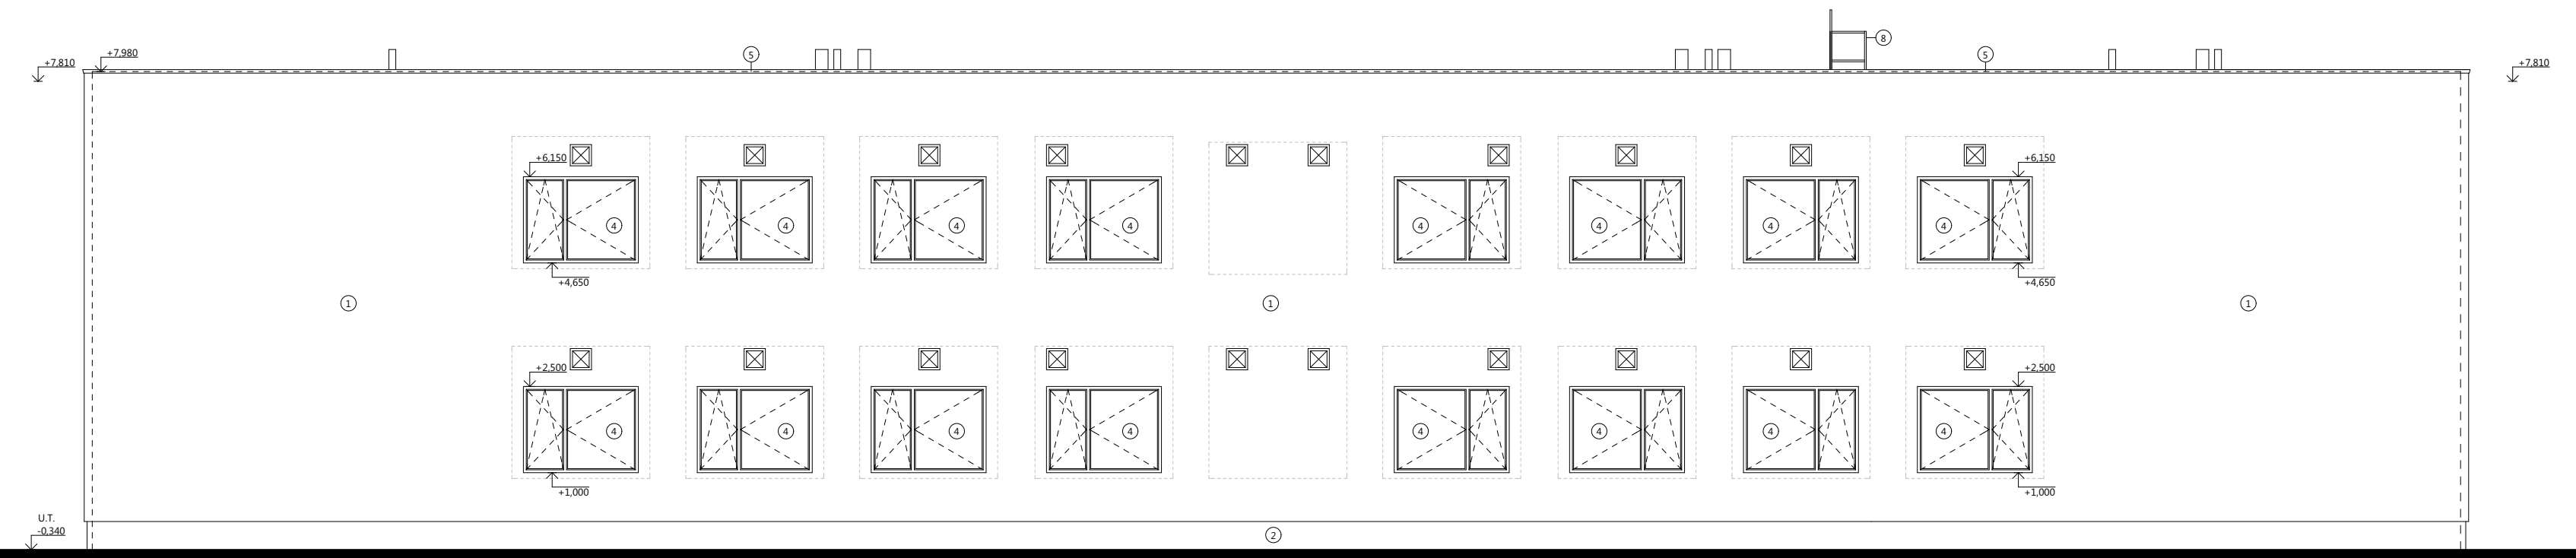

POHĽAD ZADNÝ

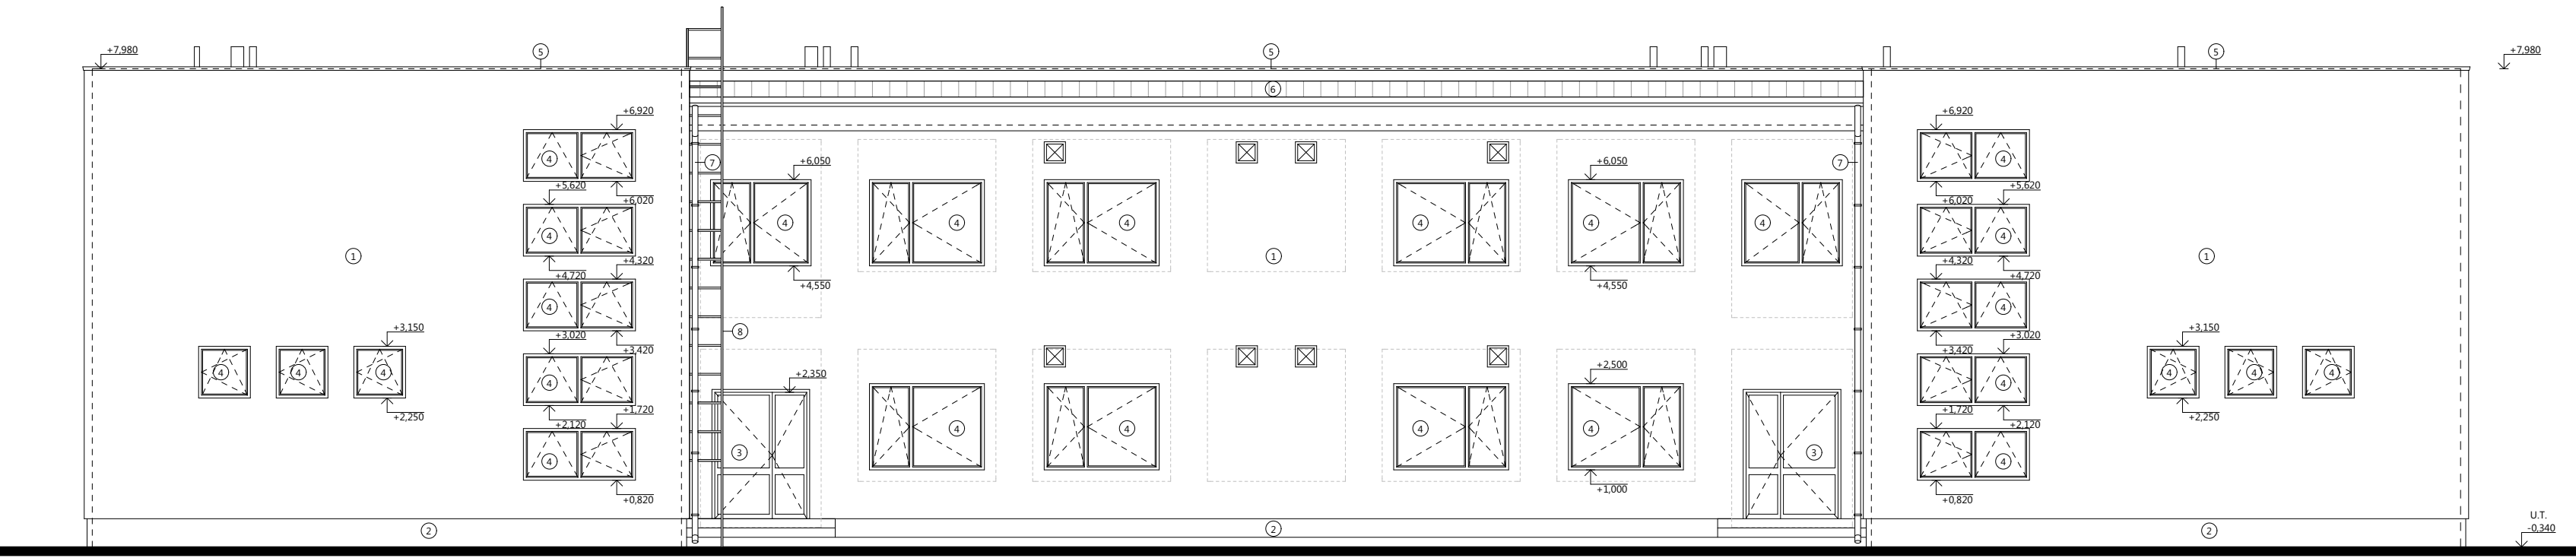

POHĽAD PREDNÝ

Legenda povrchových úprav

- 1 omietka jemnozrná - farba biela
- 2 sokel - marmolit
- 3 navrhované vstupné dvere - plast - farba biela
- 4 navrhované okná - plast - farba biela
- 5 oplechovanie atiky - farba sivá
- 6 fóliová izolácia strechy
- 7 navrhovaný dažďový zvod
- 8 požiarny rebrík

Poznámky

STAVEBNÉ ÚPRAVY, PRESTUPY, PRIERAZY V MONOLIT. A MUROVANÝCH KONŠTRUKCIÁCH SKOORDINOVAŤ S VÝKRESMI JEDNOTLIVÝCH ODB. PROFESIÍ

- POD CHODNÍKY POLOŽIŤ ŠTRKOVÉ LOŽKO HR. 100 mm
- PRE ZATŔÁVNENÉ PLOCHY UVAŽOVAŤ S VRSTVOU HUMUSU MIN.: 250mm
- VŠETKY NÁSYPY ZREALIZOVAŤ AKO ZHUTNENÉ
- PODKLADNÝ BETÓN VYSTUŽIŤ ZVAROVANOU SIEŤOVINOU - VÝPOČET ZÁKLADOV
- NÁVRH NOVÝCH ZÁKLADOVÝCH KONŠTRUKCIÍ - POZRI ČASŤ STATIKA
- HYDROIZOLÁCIA PROTI ZEMNEJ VLHKOSTI - 2 x BITAGIT SIPe + NaP (ALT. "SIKAPLAN" - NÁTEROVÉ HMOTY)



atelier hipik marcel

www.atelierhipik.sk
hipikmarcel@atelierhipik.sk
+421 903 565 430

investor / client

obec Sobotište, Obecný úrad Sobotište, č. 11, 906 05 Sobotište

miesto stavby / project place

obec Sobotište, č.p.: 102/1, 102/7

časť / part

stavebno - architektonická

stupeň / work stage

projekt pre stavebné povolenie

formát / format

4 x A4

spracovateľ časti / prepared by

hlavný inžinier projektu / general designer

ing. marcel hipík

zodpovedný projektant / checked by

ing. marcel hipík

vypracoval / drawn by

ing. marcel hipík

projekt / project

PRESTAVBA BUDOVY NA
BYTOVÝ DOM

výkres / drawing

POHĽADY
NAVRHOVANÝ STAV

dátum / date


12. 2014

č. výkresu / dwg. no.

18

mierka / scale

1 : 100

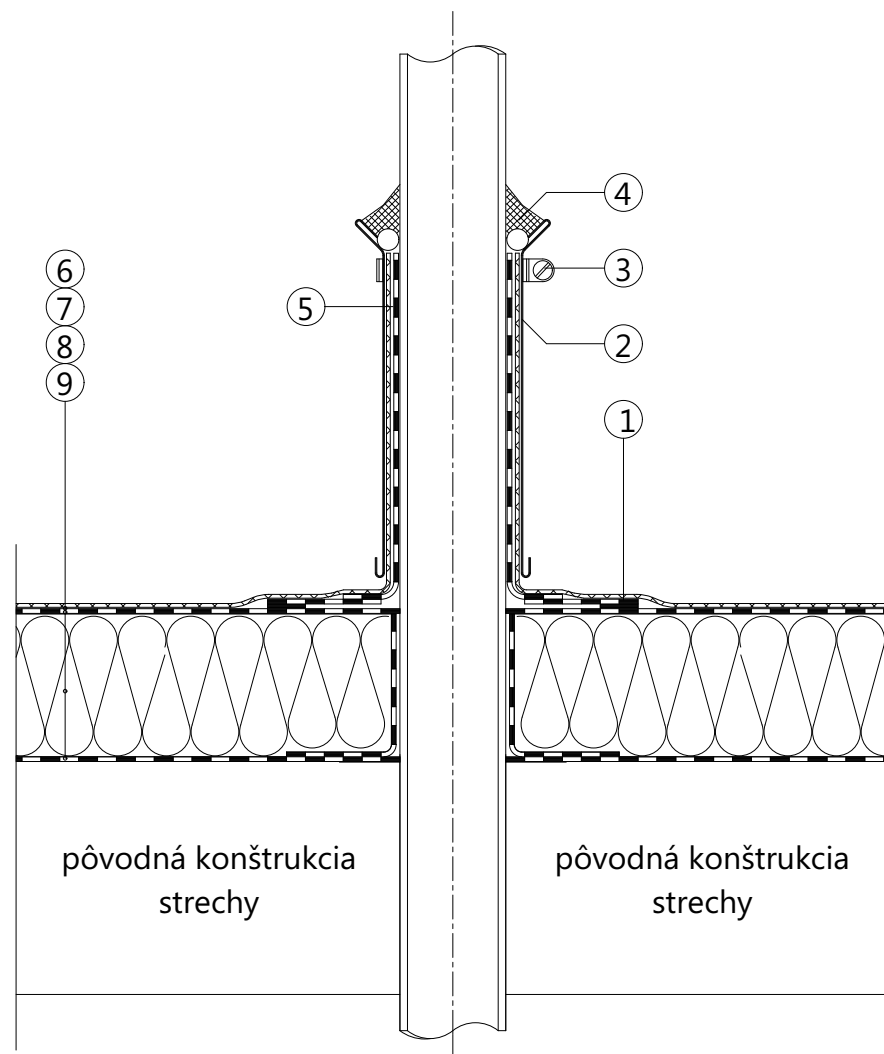

LEGENDA

- ① TEPLOVZDUŠNÝ ZVAR FÓLIE
- ② PLASTOVÁ FÓLIA VYTIAHNUTÁ NA POTRUBIE
- ③ NEREZOVÁ SŤAHOVACIA PÁSKA SO ZÁMKOM
- ④ TRVALO PRUŽNÝ TMEL
- ⑤ OCHRANNÝ PLECHOVÝ KRYT
- ⑥ PLASTOVÁ FÓLIA + GEOTEXTÍLIA
- ⑦ TEPELNÁ IZOLÁCIA, TVRDENÝ POLYSYTRÉN 2 x 150 mm
- ⑧ V PRÍPADE POŠKODENEJ ASFALTOVEJ KRYTINY JE POTREBNÉ ZREALIZOVAŤ PAROZÁBRANU
- ⑨ PÔVODNÁ KONŠTRUKCIA STRECHY



www.atelierhipik.sk
hipikmarcel@atelierhipik.sk
+421 903 565 430

investor / client

obec Sobotište, Obecný úrad Sobotište, č. 11, 906 05 Sobotište

miesto stavby / project place

obec Sobotište, č.p.: 102/1, 102/7

časť / part

stavebno - architektonická

stupeň / work stage

projekt pre stavebné povolenie

formát / format

2 x A4

spracovateľ časti / prepared by

hlavný inžinier projektu / general designer

ing. marcel hipík

zodpovedný projektant / checked by

ing. marcel hipík

vypracoval / drawn by

ing. marcel hipík

projekt / project

PRESTAVBA BUDOVY NA
BYTOVÝ DOM

výkres / drawing

DETAIL PRESTUPU POTRUBIA
CEZ STREŠNÚ KONŠTRUKCIU

č. výkresu / drw. no.

19

dátum / date

12. 2014

mierka / scale



hinikmarcel

mierka / scale

102/21

102/8

102/6

102/5

102

111

OBJEKTOVÁ SKLADBA

SO 01 - PRESTAVBA BUDOVY NA BYTOVÝ DOM
SO 02 - SPEVNENÉ PLOCHY
SO 03 - VODOVODNÁ PRÍPOJKA A VONKAJŠÍ VODOVOD
SO 04 - KANALIZAČNÁ PRÍPOJKA
SO 05 - ŽÚMPA
SO 06 - SADOVÉ ÚPRAVY
SO 07 - ELEKTRICKÁ PRÍPOJKA A ROZVODY NN

LEGENDA OBJEKTOV

	NÁZOV OBJEKTU	GRAFICKÁ ZNAČKA
POZEMNÉ STAVBY	SO 01	NAVRHOVANÝ OBJEKT
	SO 02	NAVRHOVANÉ PARKOVISKO
		NAVRHOVANÉ PRÍJAZDOVÁ KOMUNIKÁCIA
		NAVRHOVANÉ CHODNÍKY
	SO 06	SADOVÉ ÚPRAVY
NAVRHOVANÉ SÍŤE	SO 03	VODOVODNÁ PRÍPOJKA HD - PE D50
	SO 04	SPLAŠKOVÁ KANALIZÁCIA D 200
	SO 01.07	VNÚTORNÝ ROZVOD PLYNU
	SO 07	ELEKTRICKÁ PRÍPOJKA
		VONKAJŠÍ ROZVOD NN ELEKTRO
EXISTUJÚCE SÍŤE	VEREJNÝ PLYNOVOD	
	PLYNOVÁ PRÍPOJKA	
	VEREJNÉ VEDENIE NN	

POZNÁMKY

S - JESTVUJÚCA STUDŇA
VN - VYROVNÁVAJÚCA NÁDRŽ PRE OSADENIE ČERPADLA
Ž - NAVRHOVANÁ ŽÚMPA
RE - NAVRHOVANÉ ELEKTROMERY

jestvujúce budovy
vstup na pozemok
vstup do bytového domu

Poznámky

STAVEBNÉ ÚPRAVY, PRESTUPY, PRIERAZY V MONOLIT. A MUROVANÝCH KONŠTRUKCIÁCH SKOORDINOVAŤ S VÝKRESMI JEDNOTLIVÝCH ODB. PROFESIÍ

- POD CHODNÍKY POLOŽIŤ ŠTRKOVÉ LOŽKO HR. 100 mm
- PRE ZATRAVNENÉ PLOCHY UVAŽOVAŤ S VRSTVOU HUMUSU MIN.: 250mm
- VŠETKY NÁSPY ZREALIZOVAŤ AKO ZHUTNENÉ
- PODKLADNÝ BETÓN VYSTUŽIŤ ZVAROVANOU SIEŤOVINOU - VÝPOČET ZÁKLADOV
- NÁVRH NOVÝCH ZÁKLADOVÝCH KONŠTRUKCII - POZRI ČASŤ STATIKA
- HYDROIZOLÁCIA PROTI ZEMNEJ VLNKOSTI - 2 x BITAGIT SiPe + NaP (ALT. "SIKAPLAN" - NÁTEROVÉ HMOTY)

hipik

ateliér hipikmarcel

www.atelierhipik.sk
hipikmarcel@atelierhipik.sk
+421 903 565 430

investor / client

obec Sobotište, Obecný úrad Sobotište, č. 11, 906 05 Sobotište

miesto stavby / project place

obec Sobotište, č.p.: 102/1, 102/7

časť / part

stavebno - architektonická

stupeň / work stage

projekt pre stavebné povolenie

formát / format

4 x A4

spracovateľ časti / prepared by

hlavný inžinier projektu / general designer

ing. marcel hipík

zodpovedný projektant / checked by

ing. marcel hipík

vypracoval / drawn by

ing. marcel hipík

projekt / project

PRESTAVBA BUDOVY NA BYTOVÝ DOM

výkres / drawing

KOORDINAČNÁ SITUÁCIA

č. výkresu / drw. no.

dátum / date

12. 2014

mierka / scale

1 : 300